



РЕСПУБЛИКА КАРЕЛИЯ

**Администрация Костомукшского
городского округа**

ПРОЕКТ ПОСТАНОВЛЕНИЯ

от 2020 г. №
г. Костомукша

О предоставлении разрешения на условно
разрешенный вид использования земельного
участка

В соответствии со статьями 5.1, 39 Градостроительного кодекса РФ от 29.12.2004 № 190-ФЗ, статьей 17 Правил землепользования и застройки Костомукшского городского округа, утвержденных Решением Совета Костомукшского городского округа от 28.03.2013 № 198-СО «Об утверждении правил землепользования и застройки Костомукшского городского округа», на основании заключения о результатах публичных слушаний от 25.03.2020, Администрация Костомукшского городского округа

ПОСТАНОВЛЯЕТ:

1. Предоставить (отказать в предоставлении) разрешения (указывается порядковый номер разрешения/решения об отказе) на условно разрешенный вид использования: «Объекты обслуживания автомобильного транспорта (автомобильные мойки, станции технического обслуживания и иные подобные объекты)» для образуемого земельного участка ориентировочной площадью 522 кв. м., расположенного по адресу: Российская Федерация, Республика Карелия, Костомукшский городской округ, город Костомукша, улица Пожарного Семенова, участок 3 (территориальная промышленно-коммунальная зона первого типа (П-1)) (схема расположения земельного участка на кадастровом плане территории прилагается).

2. Управлению делами Администрации Костомукшского городского округа обеспечить опубликование настоящего постановления в газете «Новости Костомукши» и (или) Сборнике муниципальных правовых актов Костомукшского городского округа.

3. Управлению градостроительства и землепользования Администрации Костомукшского городского округа обеспечить размещение настоящего постановления с приложением на официальном сайте органов местного самоуправления Костомукшского городского округа Республики Карелия (www.kostomuksha-city.ru) в разделе «Деятельность», «Градостроительство и землепользование», «Градостроительство», «Градостроительное зонирование», «Разрешения на условно разрешенный вид использования земельного участка и (или) объекта капитального строительства», «Публичные слушания по проекту решения о предоставлении разрешения на условно разрешенный вид использования для образуемого земельного участка в г. Костомукша, ул. Пожарного Семенова, уч. 3».

4. Настоящее постановление вступает в силу с момента его официального опубликования.


Глава Костомукшского городского округа

А.В. Бендикова

Утверждена распоряжением Министерства государственного
 и земельного управления Республики Карелия
 От " " 2020 г. №

Схема расположения земельного участка на кадастровом плане территории

Условный номер земельного участка		
Площадь земельного участка 522 кв.м.		
Обозначение характерных точек границы	Координаты, м	
	X	Y
1	2	3
1	636652.47	1333261.19
2	636621.60	1333284.82
3	636613.74	1333273.89
4	636642.79	1333251.35
5	636643.19	1333251.73

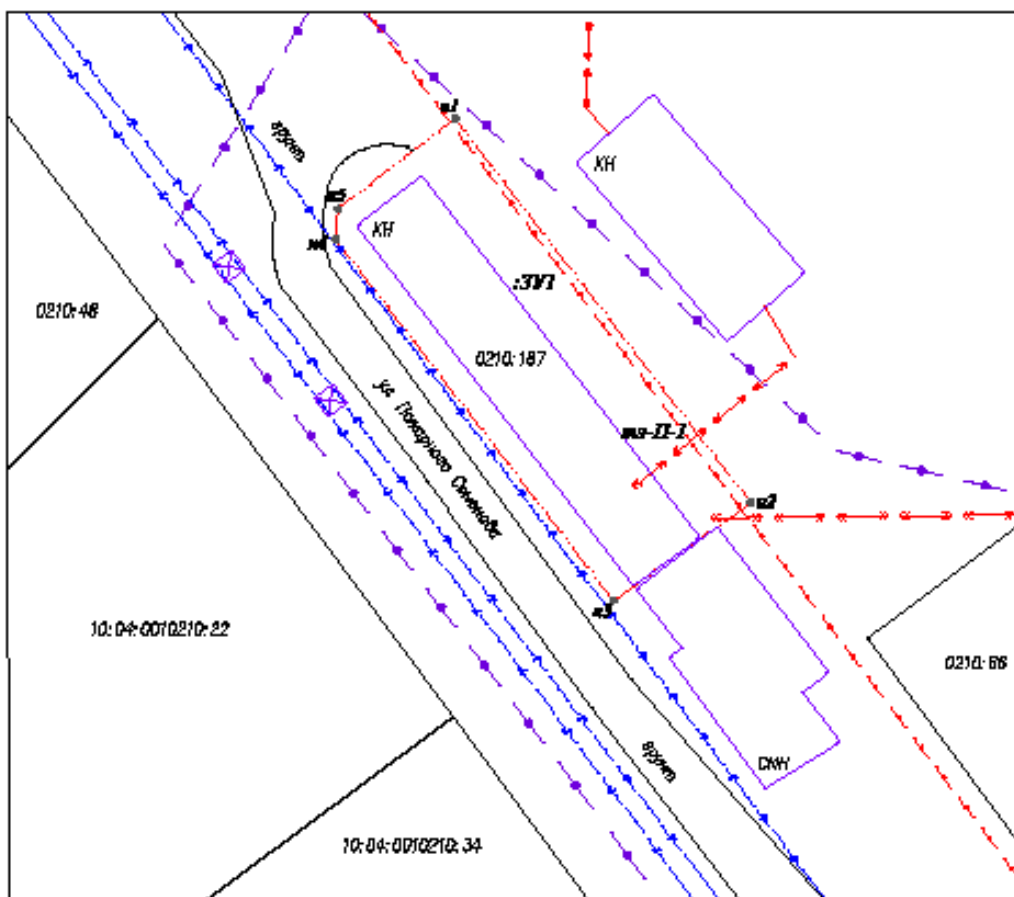

Система координат МСК-10
 Кадастровый план территории 10:04:0010210

Масштаб 1:500

- Условные обозначения:
- :ЗУ1 - обозначение образования земельного участка
 - 1,2... - обозначение точек границы
 - - - граница :ЗУ1
 - - - граница земельного участка
 - ЛЭП
 - граница улицы
 - граница территории
 - граница улицы
 - - строения