


**Схема расположения земельного участка на кадастровом плане территории**

Условный номер земельного участка \_\_\_\_\_

Площадь земельного участка 522 кв.м.

Обозначение характерных точек границ	Координаты, м	
	X	Y
1	2	3
1	656652.47	1333261.19
2	656621.60	1333284.92
3	656613.74	1333273.89
4	656642.79	1333251.55
5	656645.19	1333251.73

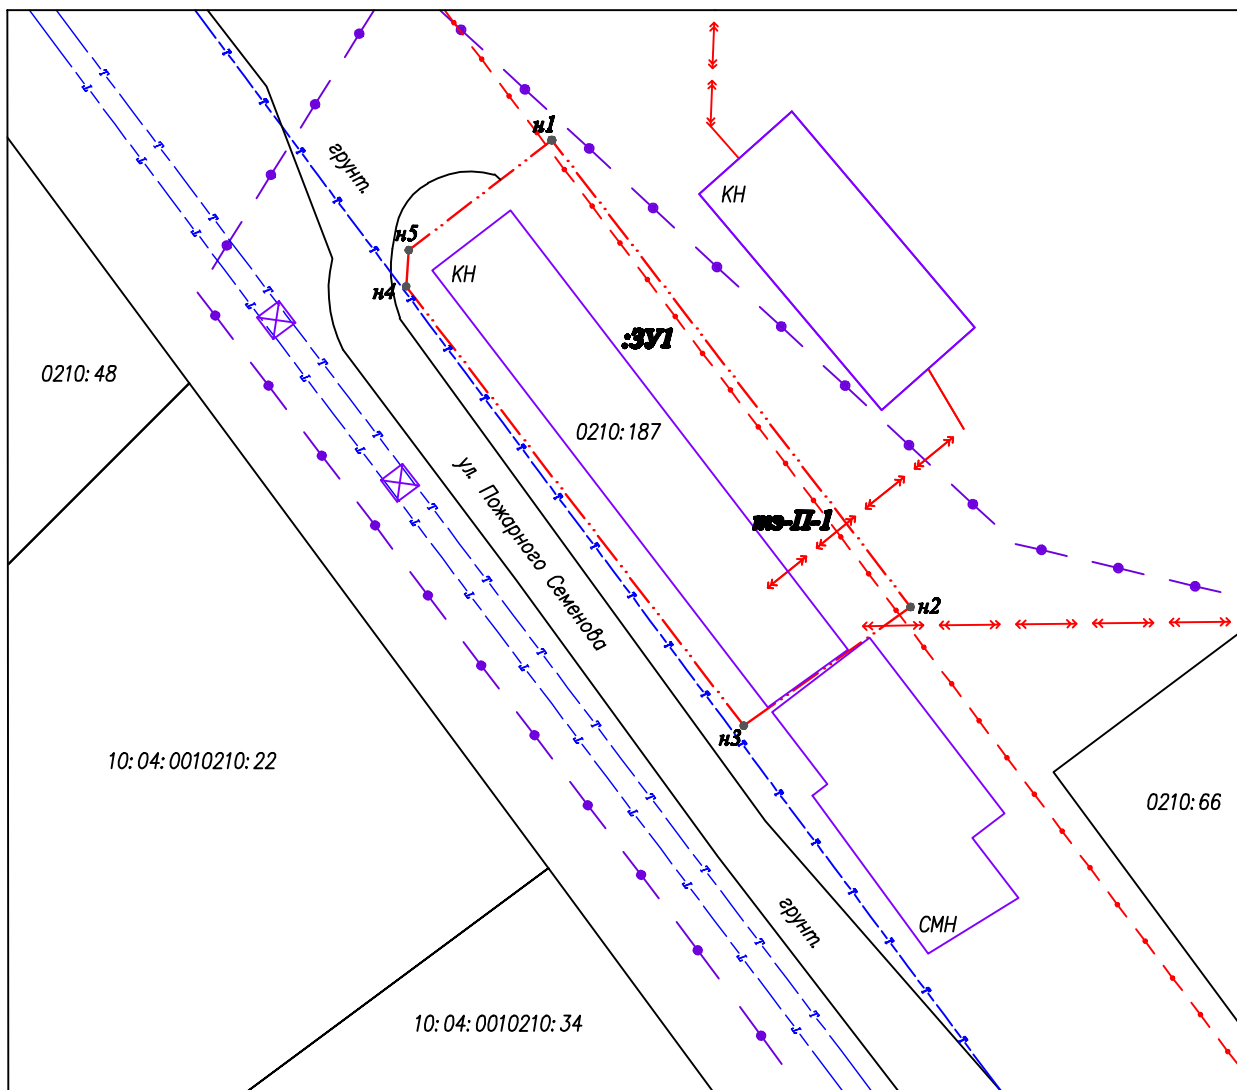

Система координат МСК-10  
Кадастровый квартал 10:04:0010210

Масштаб 1:500

Условные обозначения:

:ЗУ1- обозначение образуемого земельного участка

1,2...- обозначение точки границы

--- - граница :ЗУ1

— - граница учтенного участка

↔↔↔↔↔ ЛЭП

↔↔↔↔↔ кабель связи

—+—+—+—+— теплотрасса

•—•—•—•—• кабель связи

□ - строения