

**Администрация Костомукшского
городского округа**

ПОСТАНОВЛЕНИЕ

**от 28 мая 2020 г. № 398
г. Костомукша**

Об отказе в предоставлении разрешения на
условно разрешенный вид использования
земельного участка

В соответствии со статьями 5.1, 39 Градостроительного кодекса РФ от 29.12.2004 № 190-ФЗ, статьей 17 Правил землепользования и застройки Костомукшского городского округа, утвержденных решением Совета Костомукшского городского округа от 28.03.2013 № 198-СО «Об утверждении правил землепользования и застройки Костомукшского городского округа», на основании заявления Горданова С.Х. (вх. № 329 от 11.03.2020), заключения о результатах публичных слушаний от 21.04.2020, подпункта 3.1 пункта 3 протокола № 03 заседания комиссии по подготовке проекта Правил землепользования и застройки Костомукшского городского округа от 29.04.2020, Администрация Костомукшского городского округа

ПОСТАНОВЛЯЕТ:

1. Отказать в предоставлении разрешения № 10-RU10302000-05-2020 на условно разрешенный вид использования: «Ведение личного подсобного хозяйства (в границах сельских населенных пунктов)» для образуемого земельного участка ориентировочной площадью 3304 кв. м., расположенного по адресу: Российская Федерация, Республика Карелия, Костомукшский городской округ, деревня Вокнаволоок, улица Луговая (территориальная зона застройки индивидуальными и блокированными жилыми домами (Ж-4) (схема расположения земельного участка на кадастровом плане территории прилагается).

2. Управлению делами Администрации Костомукшского городского округа обеспечить опубликование настоящего постановления с приложением в газете «Новости Костомукши» и (или) сборнике муниципальных правовых актов Костомукшского городского округа.

3. Управлению градостроительства и землепользования Администрации Костомукшского городского округа обеспечить размещение настоящего постановления с приложением на официальном сайте органов местного самоуправления Костомукшского городского округа Республики Карелия (www.kostomuksha-city.ru) в разделе: Деятельность - Градостроительство и землепользование – Градостроительство - Градостроительное зонирование - Разрешения на условно разрешенный вид использования земельного участка и (или) объекта капитального строительства - Публичные слушания по проекту решения о предоставлении разрешения на условно разрешенный вид использования для образуемого земельного участка в д. Вокнаволоок, ул. Луговая.

4. Настоящее постановление вступает в силу с момента его официального опубликования.

Глава Костомукшского городского округа

А.В. Бендикова


Рассылка: дело – 1 экз., УГиЗ – 2 экз., Горданов С.Х. – 1 экз., МБУ «МАиЦБ КГО» (novosti-kosta@mail.ru, kostamus-city@yandex.ru)
Телефон: + 7 911 660 86 26

Утверждена распоряжением Министерства государственного
и земельных отношений Республики Карелия

От " " 20 г. №

Схема расположения земельного участка на кадастровом плане территории

Условный номер земельного участка _____		
Площадь земельного участка 3304 кв.м.		
Обозначение характерных точек границ	Координаты, м	
	X	Y
1	2	3
1	695673,38	1329108,03
2	695693,06	1329155,60
3	695660,96	1329167,88
4	695587,38	1329141,81
5	695589,05	1329137,99
6	695635,00	1329122,74
7	695639,68	1329126,09

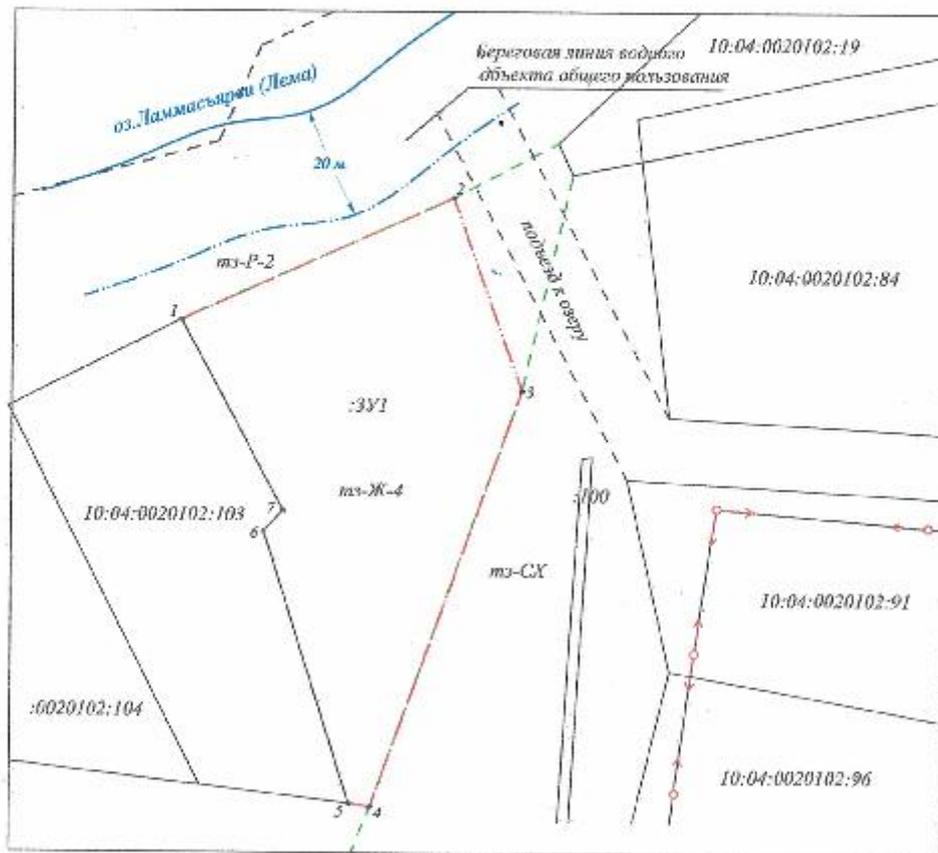

Условные обозначения:

- ЗУ1 - обозначение земельного участка
- 1, 2, ... - обозначение точки границы
- граница ЗУ1
- граница кадастрового квартала
- береговая линия оз. Даммасъярви
- обозначение границы береговой линии водного объекта общего пользования
- схематическое отображение границы территориальной зоны
- тер - территориальная зона
- линия электропередач
- подъезд к водному объекту

Масштаб 1:1000

Система координат МСР-10

Кадастровый квартал 10:04:0020102