


Утверждена постановлением администрации
Костомукшского городского округа
N _____ от _____ г.

Схема расположения земельного участка или земельных
участков на кадастровом плане территории

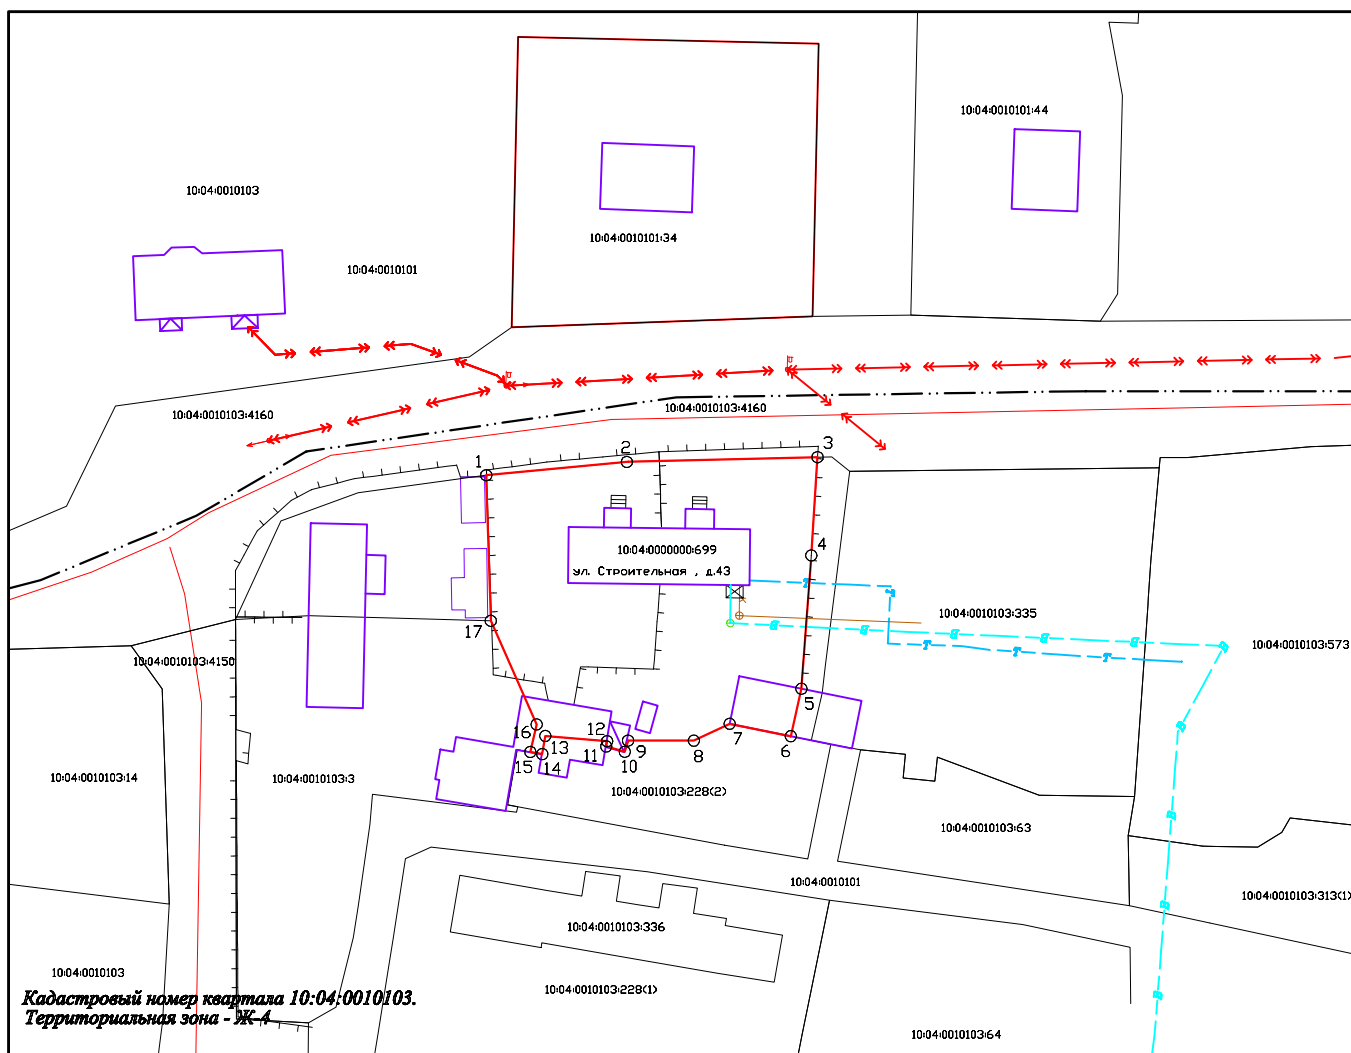

Кадастровый номер квартала 10:04/0010103.
Территориальная зона - Ж-4

Масштаб 1:1000

Условные обозначения:

- - характерная точка границы, сведения о которой позволяют однозначно определить ее положение на местности.
- 1... n - обозначение точки границы.
- (red dashed) - часть границы, местоположение которой определено при выполнении кадастровых работ.
- (black solid) - часть границы, сведения ЕГРН о которой позволяют однозначно определить ее положение на местности.
- (black dashed) - граница кадастрового квартала.
- (black dotted) - граница территории общего пользования.
- (red solid) - красная линия не установлена.
- (red solid) - дорога.
- (red solid) - сооружения.
- (cyan dashed with arrows) - инженерные сети.
- (brown solid with vertical bars) - деревянный забор.

Условный номер земельного участка: -

Площадь земельного участка: 1489 кв.м.

Обозначение характерных точек границ	Координаты, м	
	X	Y
1	653571.66	1329206.66
2	653573.44	1329225.54
3	653574.06	1329250.74
4	653560.98	1329249.90
5	653543.27	1329248.57
6	653536.95	1329247.18
7	653538.60	1329239.05
8	653536.36	1329234.28
9	653536.37	1329225.53
10	653534.88	1329225.09
11	653535.59	1329222.62
12	653536.28	1329222.75
13	653536.98	1329214.52
14	653534.57	1329214.11
15	653534.85	1329212.53
16	653538.51	1329213.37
17	653552.30	1329207.27

Примечание: Система координат - МСК 10.