


Схема расположения земельного участка на кадастровом плане территории

Условный номер земельного участка _____

Площадь земельного участка 3000 кв.м.

Обозначение характерных точек границ	Координаты, м	
	X	Y
1	2	3
1	696053,11	1329807,05
2	696080,72	1329860,33
3	696036,32	1329883,33
4	696008,72	1329830,06

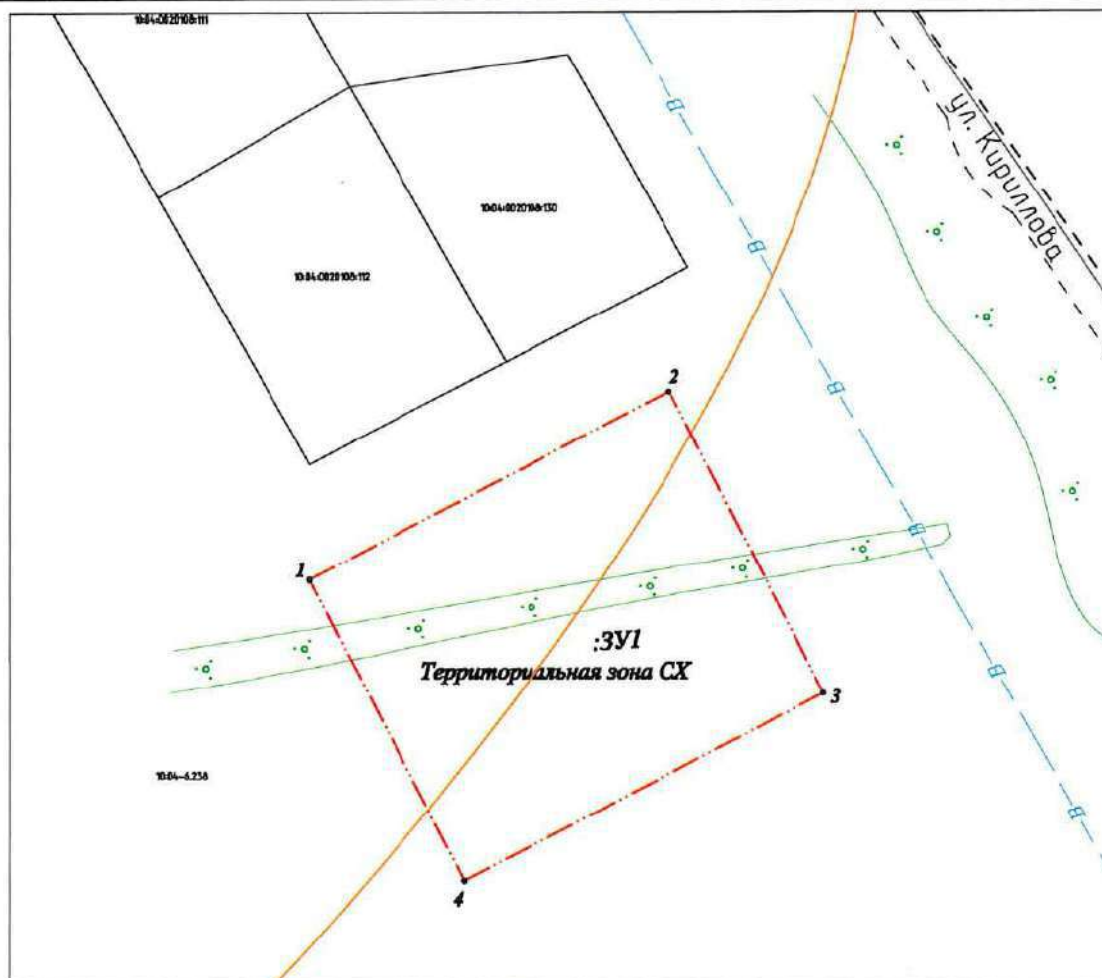

Система координат МСК-10

Масштаб 1:1000 Кадастровый квартал 10:04-0020106

Условные обозначения:

ЗУ1- обозначение земельного участка

1,2...- обозначение точки границы

--- граница ЗУ1

--- граница учтенного земельного участка.

--- граница ЗОУИП.

--- грунтовая дорога.

--- водопровод.

••• - кустарник.