


Утверждена постановлением администрации
Костомукшского городского округа
N 630 от 23 Октября 2023 г.

Схема расположения земельного участка или земельных
участков на кадастровом плане территории

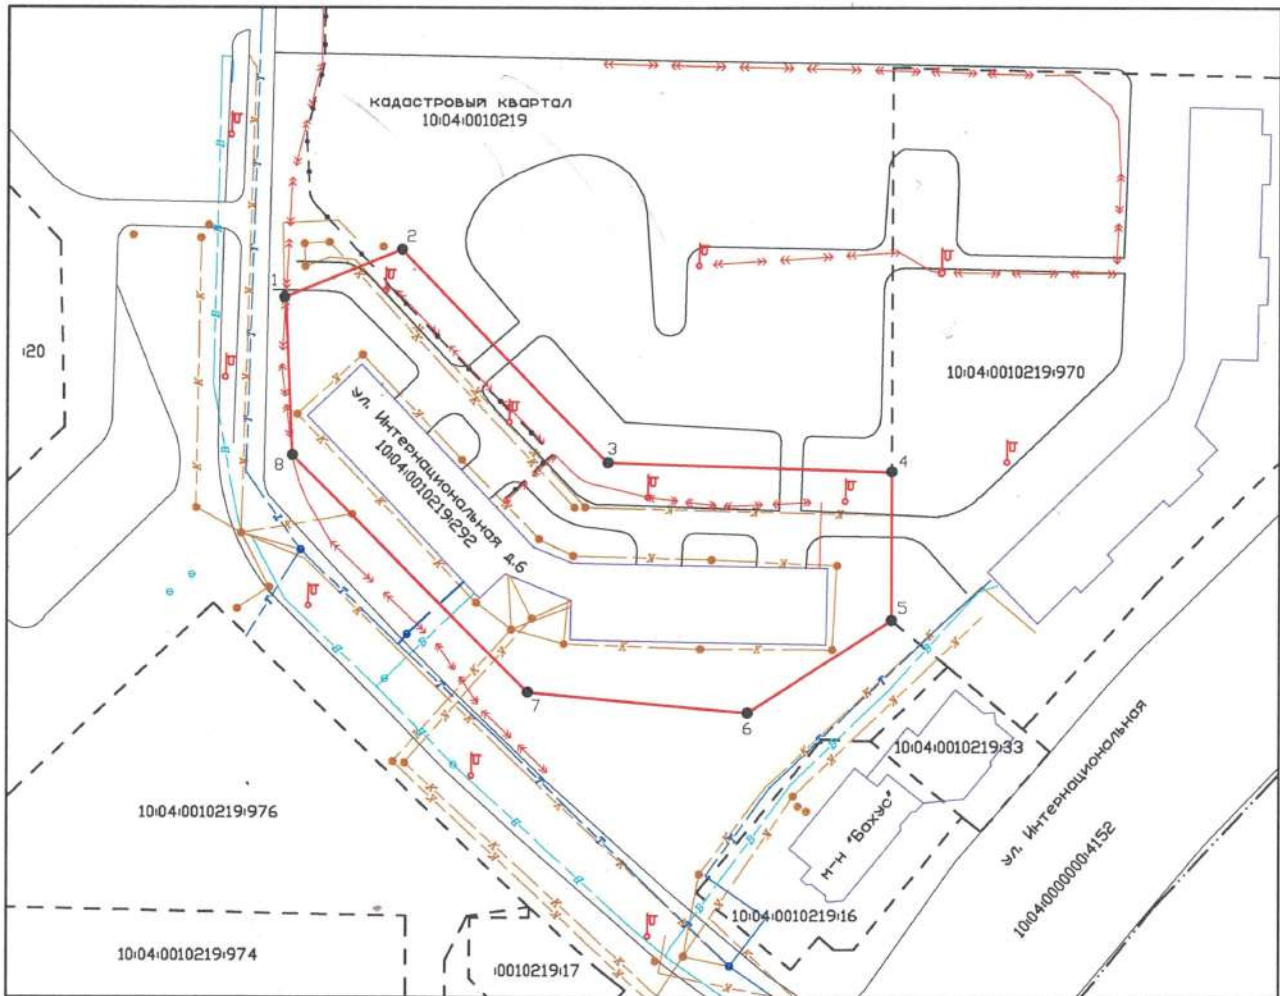

Масштаб 1:1000
Условные обозначения:

- - характерная точка границы, сведения о которой позволяют однозначно определить ее положение на местности.
- 1... n - обозначение точки границы.
- (red) - часть границы, местоположение которой определено при выполнении кадастровых работ.
- - - (dashed) - часть границы, сведения ЕГРН о которой позволяют однозначно определить ее положение на местности.
- · · (dotted) - граница кадастрового квартала.
- - - (long dashed) - граница территории общего пользования.
- (solid) - дорога.
- (rectangle) - сооружения.
- (with arrows) - инженерные сети.

Условный номер земельного участка: -

Площадь земельного участка: 2980 кв.м.

Обозначение характерных точек границ	Координаты, м	
	X	Y
1	655017.84	1331027.91
2	655024.48	1331044.29
3	654994.59	1331073.42
4	654993.29	1331113.50
5	654972.45	1131113.50
6	654959.45	1331093.21
7	654962.33	1331062.14
8	654995.57	1331028.92

Примечание: Система координат - МСК 10.