

Схема расположения земельного участка или земельных участков на кадастровом плане территории

МСК-10, зона 1

Условный номер земельного участка: 406:3У1
Площадь земельного участка: 1176 кв.м

№	X	Y
4	655271,89	1332651,07
5	655306,80	1332670,58
1	655295,51	1332690,74
2	655286,03	1332693,37
3	655257,26	1332677,24

Условный номер земельного участка: 406:3У2
Площадь земельного участка: 1470 кв.м

№	X	Y
6	655450,75	1332769,25
7	655449,18	1332775,33
8	655447,38	1332781,14
9	655444,91	1332786,65
10	655441,88	1332792,22
11	655438,57	1332797,45
12	655434,98	1332802,27
13	655430,94	1332806,91
14	655426,40	1332811,36
15	655398,89	1332780,96
16	655402,03	1332777,77
17	655404,70	1332774,35
18	655407,06	1332770,47
19	655408,92	1332766,41
20	655410,29	1332762,22

Условный номер земельного участка: 406:3У3
Площадь земельного участка: 1604 кв.м

№	X	Y
14	655426,40	1332811,36
21	655421,14	1332815,73
22	655415,91	1332819,38
23	655410,43	1332822,58
24	655404,02	1332825,76
25	655398,09	1332827,87
26	655391,76	1332829,68
27	655384,89	1332831,03
28	655378,84	1332831,71
29	655375,84	1332790,81
30	655360,18	1332790,25
31	655384,50	1332789,24
32	655388,19	1332787,82
33	655392,10	1332785,87
34	655395,34	1332783,81
15	655398,89	1332780,96

Условный номер земельного участка: 406:3У4
Площадь земельного участка: 1605 кв.м

№	X	Y
29	655378,84	1332790,81
28	655378,80	1332831,71
35	655372,15	1332831,91
36	655365,30	1332831,54
37	655358,80	1332830,63
38	655352,06	1332829,29
39	655346,09	1332827,20
40	655340,04	1332824,74
41	655334,18	1332821,76
42	655328,62	1332818,64
43	655351,61	1332784,39
44	655354,97	1332786,40
45	655359,09	1332788,29
46	655363,18	1332789,63
47	655367,05	1332790,44
48	655371,61	1332790,89

Условный номер земельного участка: 406:3У5
Площадь земельного участка: 1801 кв.м

№	X	Y
49	655335,90	1332762,50
50	655337,41	1332766,97
51	655339,39	1332771,10
52	655341,78	1332774,86
53	655344,61	1332778,36
54	655347,88	1332781,54
43	655351,61	1332784,39
42	655328,62	1332818,64
55	655299,54	1332802,28
56	655304,67	1332793,18
57	655319,32	1332767,00

Условный номер земельного участка: 406:3У6
Площадь земельного участка: 892 кв.м


№	X	Y
58	655248,44	1332692,97
59	655233,55	1332719,59
60	655208,02	1332705,31
61	655222,92	1332678,70

Условный номер земельного участка: 406:3У7
Площадь земельного участка: 1316 кв.м

№	X	Y
62	655211,58	1332758,86
63	655204,25	1332771,95
64	655189,61	1332798,14
65	655164,09	1332783,83
66	655186,05	1332744,58

Условный номер земельного участка: 406:3У8
Площадь земельного участка: 1451 кв.м

№	X	Y
67	655604,92	1332739,15
68	655600,82	1332743,81
69	655596,53	1332748,02
70	655590,94	1332752,68
71	655586,07	1332756,08
72	655580,54	1332759,28
73	655574,81	1332762,07
74	655568,98	1332764,33
75	655562,54	1332766,16
76	655555,86	1332768,47
77	655549,60	1332773,93
78	655563,15	1332722,02
79	655566,26	1332719,90
80	655569,35	1332717,31
81	655572,17	1332714,39

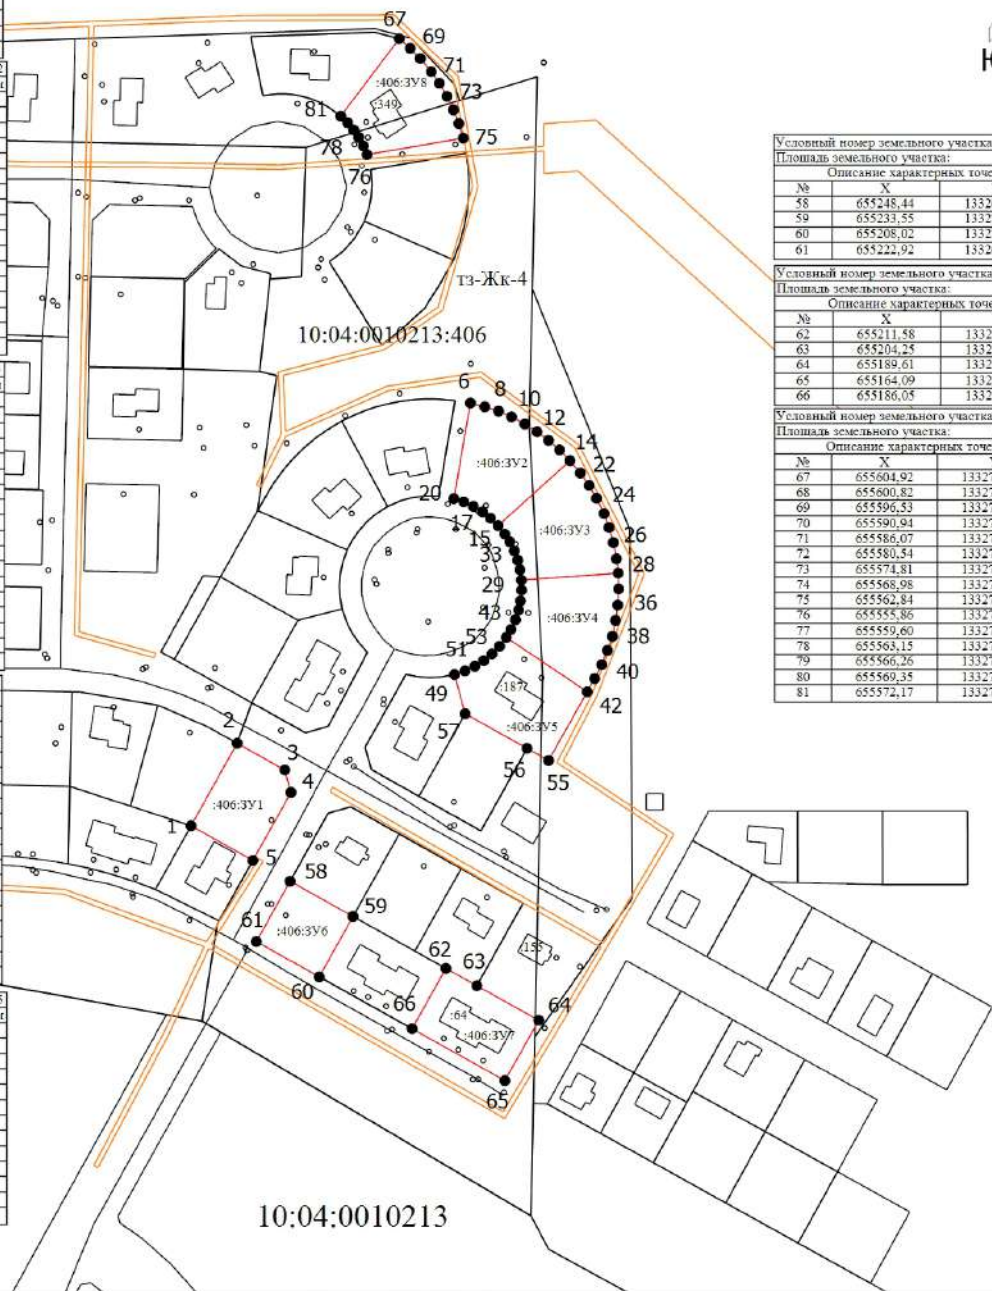

Масштаб 1:3200

Условные обозначения

- Часть границы, местоположение которой определено при выполнении кадастровых работ
- Характерная точка границы земельного участка, сведения ЕГРН о которой соответствуют требованиям, установленным в соответствии с частью 13 статьи 22 Федерального закона от 13 июля 2015 г. N 218-ФЗ "О государственной регистрации недвижимости"
- Обозначение новой характерной точки
- Часть границы, сведения ЕГРН о которой позволяют однозначно определить ее положение на местности
- Граница зоны с особыми условиями
- Обозначение образуемого земельного участка
- Номер кадастрового квартала
- Обозначение зоны застройки индивидуальными жилыми домами (Жк-4)