

Схема расположения земельного участка или земельных участков на кадастровом плане территории

МСК-10, зона 1



Условный номер земельного участка: 406:ЗУ3
Площадь земельного участка: 1662 кв.м

Описание характерных точек		
№	X	Y
31	655397,33	1332779,51
32	655425,92	1332811,76
33	655421,14	1332815,73
34	655415,91	1332819,38
35	655410,43	1332822,58
36	655404,02	1332825,76
37	655398,09	1332827,87
38	655391,76	1332829,68
39	655384,89	1332831,03
40	655378,64	1332831,72
41	655374,84	1332789,41
42	655387,35	1332786,22
31	655397,33	1332779,51

Условный номер земельного участка: 406:ЗУ2
Площадь земельного участка: 1470 кв.м

Описание характерных точек		
№	X	Y
16	655450,75	1332769,25
17	655449,18	1332775,33
18	655447,38	1332781,14
19	655444,91	1332786,65
20	655441,88	1332792,22
21	655438,57	1332797,45
22	655434,98	1332802,27
23	655430,94	1332806,91
24	655426,40	1332811,36
25	655398,89	1332780,96
26	655402,03	1332777,77
27	655404,70	1332774,35
28	655407,06	1332770,47
29	655408,92	1332766,41
30	655410,29	1332762,22

Условный номер земельного участка: 406:ЗУ1
Площадь земельного участка: 1451 кв.м

Описание характерных точек		
№	X	Y
1	655604,92	1332739,15
2	655600,82	1332743,81
3	655596,53	1332748,02
4	655590,94	1332752,68
5	655586,07	1332756,08
6	655580,54	1332759,28
7	655574,81	1332762,07
8	655568,98	1332764,33
9	655562,84	1332766,16
10	655555,86	1332725,47
11	655559,60	1332723,93
12	655563,15	1332722,02
13	655566,26	1332719,90
14	655569,35	1332717,31
15	655572,17	1332714,39

Условный номер земельного участка: 406:ЗУ4
Площадь земельного участка: 1683 кв.м

Описание характерных точек		
№	X	Y
41	655374,84	1332789,41
43	655379,10	1332836,77
44	655374,79	1332836,80
45	655352,49	1332829,52
46	655329,23	1332817,92
47	655352,75	1332782,98
48	655363,70	1332786,68

Условный номер земельного участка: 406:ЗУ5
Площадь земельного участка: 1601 кв.м

Описание характерных точек		
№	X	Y
49	655335,90	1332762,50
50	655337,41	1332766,97
51	655339,39	1332771,10
52	655341,78	1332774,86
53	655344,61	1332778,36
54	655347,88	1332781,54
55	655351,61	1332784,39
56	655328,62	1332818,64
57	655299,54	1332802,28
58	655304,67	1332793,18
59	655319,32	1332767,00

Условный номер земельного участка: 406:ЗУ6
Площадь земельного участка: 1316 кв.м


Описание характерных точек		
№	X	Y
60	655211,58	1332758,86
61	655204,25	1332771,95
62	655189,61	1332798,14
63	655164,09	1332783,83
64	655186,05	1332744,58
60	655211,58	1332758,86

Условный номер земельного участка: 406:ЗУ7
Площадь земельного участка: 892 кв.м

Описание характерных точек		
№	X	Y
65	655248,44	1332692,97
66	655233,55	1332719,59
67	655208,02	1332705,31
68	655222,92	1332678,70

Условный номер земельного участка: 406:ЗУ8
Площадь земельного участка: 1176 кв.м

Описание характерных точек		
№	X	Y
69	655271,89	1332651,07
70	655306,80	1332670,58
71	655295,51	1332690,74
72	655286,03	1332693,37
73	655257,26	1332677,24

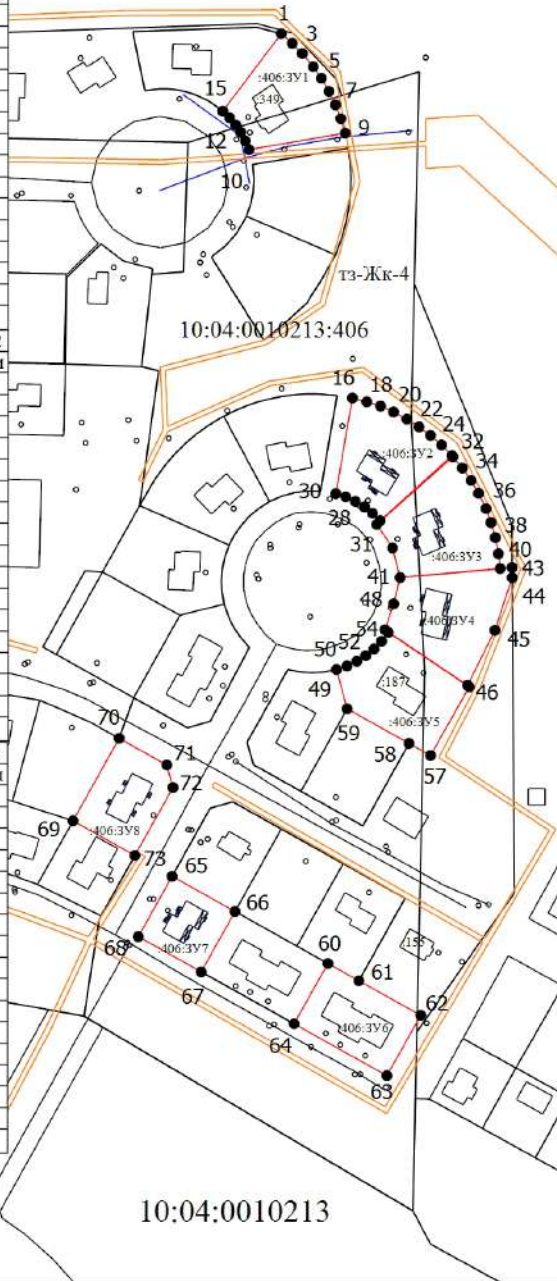

10:04:0010213

Масштаб 1:3200

Условные обозначения

- Часть границы, местоположение которой определено при выполнении кадастровых работ
- Характерная точка границы земельного участка, сведения ЕГРН о которой соответствуют требованиям, установленным в соответствии с частью 13 статьи 22 Федерального закона от 13 июля 2015 г. N 218-ФЗ "О государственной регистрации недвижимости"
- Часть границы, сведения ЕГРН о которой позволяют однозначно определить ее положение на местности
- Граница зоны с особыми условиями
- :406:ЗУ1 - Обозначение образуемого земельного участка
- 10:04:0010213 - Номер кадастрового квартала
- тз-Жк-4 - Обозначение зоны застройки индивидуальными жилыми домами (Жк-4)