



Условные обозначения

- Граница земельного участка №5

Граница санитарно-защитной зоны насосной станции (15м)

Граница зоны планируемого размещения жилых объектов капитального строительства

Границы земельных участков индивидуальных жилых домов
- Проектируемые здания и сооружения

Строящиеся и ранее запроектированные здания

Существующие здания и сооружения


Ведомость жилых и общественных зданий и сооружений

Номер по плану	Наименование и обозначение	Этажность	Количество		Площадь, м2				Строительный объем, м3	
			зданий	квартир		застройки		общая площадь		здания
				зда-ния	всего	зда-ния	всего	зда-ния	всего	
1-16	2-х квартирный блокированный жилой дом	1	8	2	16	133,34	1066,72	115,66	925,28	530,3
17	Канализационная насосная станция									

Баланс территории микрорайона

№пп	Территория	Единицы измерения	Проектное решение		Примечание
			Кол-во	%	
	Территория микрорайона в красных линиях - всего в том числе:	м²	25749,00	100,0	
1	Территория жилой застройки	м²	18810,00	73,00	
2	Участки школ	м²	-	-	Сущ. школа в блоке "Ж"
3	Участки детских садов	м²	-	-	Сущ. детсад в блоке "Ж"
4	Участки объектов культурно-бытового и коммунального обслуживания	м²	-	-	Сущ. объекты в блоке "Ж"
5	Участки закрытых автостоянок	м²	-	-	На территории участков
6	Автостоянки для временного хранения	м²	-	-	Сущ. автостоянки в радиусе пешеходной доступности 300м
7	Территории общего пользования:	м²	6939,00	27,00	
7.1	Участки зеленых насаждений	м²			
7.2	Улицы, проезды, тротуары, площадки	м²			

МАСШТАБ 1:1000

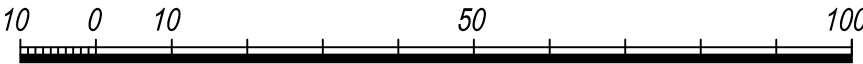

ООО "ПРОЕКТНАЯ МАСТЕРСКАЯ ЛЫКОВА СЕРГЕЯ"

ПРОЕКТ ПЛАНИРОВКИ ТЕРРИТОРИИ УЧАСТКА №5
ЖИЛОЙ ЗАСТРОЙКИ БЛОКА "Ж" В Г. КОСТОМУКША

ОСНОВНАЯ ЧАСТЬ

СХЕМА РАСПОЛОЖЕНИЯ УЧАСТКОВ

М 1 : 1000

ДИРЕКТОР	ЛЫКОВ С. Ф.
ГЛАВНЫЙ ИНЖЕНЕР ПРОЕКТА	АУТИО Л. Х.
ГЛАВНЫЙ СПЕЦИАЛИСТ	ДЕМИДОВ А. П.
ИСПОЛНИТЕЛЬ	НАУМОВА Е.В.