


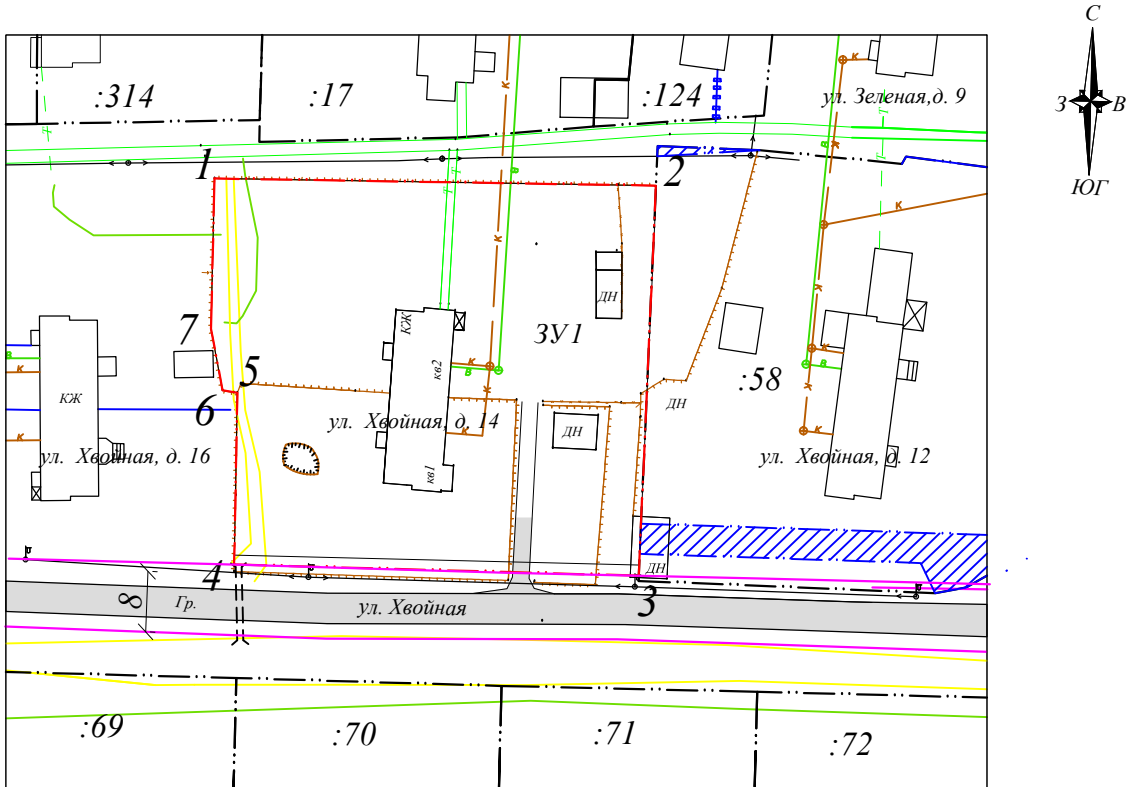

Каталог координат формируемого земельного участка под МКД № 14 по ул. Хвойная. Условно разрешенный вид использования- многоквартирные жилые дома . Категория земель - земли населенных пунктов. Территориальная зона - Ж4 (зона застройки индивидуальными и блокированными жилыми домами).
Адрес (описание местоположения) земельного участка - Российская Федерация, Республика Карелия, Костомукшиский городской округ, г. Костомукша, ул. Хвойная, участок № 14

Условный номер земельного участка - Площадь земельного участка 2888 кв.м.		
Обозначение характерных точек границ	Координаты, м	
	X	Y
1	653397	1329046
2	653396	1329104
3	653344	1329102
4	653346	1329048
5	653369	1329049
6	653369	1329047
7	653377	1329045

ПОЯСНИТЕЛЬНАЯ ЗАПИСКА.
1. Проект планировки территории района дома №14 по ул. Хвойная в г. Костомукша, Республики Карелия выполнен в соответствии с:
- СНиП 2.07.01-89 "Градостроительство. Планировка и застройка городских и сельских поселений";
- Правилами землепользования и застройки г. Костомукша утвержденными Решением Совета КГО II созыва, заседание XIX, от 28 марта 2013 г. № 198 - СО
- Генеральным планом города
- Федеральным Законом № 171 - ФЗ от 23.06.14 г.
2. Проектом предусматривается:
2.1. Формирование земельного участка под многоквартирным жилым домом по адресу: г. Костомукша, ул. Хвойная, д. №14;

Кадастровый номер квартала 10:04:0010103
Система координат МСК-10
Геодезическая плановая съемка выполнена МКУ "СЖА"
м 1:1000

Условные обозначения:
- граница ранее сформированных земельных участков
- граница формируемого земельного участка под многоквартирным жилым домом (ЗУ1)
- красная линия ул. Хвойная
- существующие дороги

						11-16-ПМ			
						Республика Карелия, г. Костомукша, ул. Хвойная, д. №14			
Изм.	Кол.уч.	Лист	N док.	Подп.	Дата	Проект межевания	Стадия	Лист	Листов
Директор	Белостоцкий С.А.						ПМ	1	1
Разраб.	Огинская И.В.								
Н.контр.						Границы земельных участков М 1:1000	МКУ "СЖА"		