



РЕСПУБЛИКА КАРЕЛИЯ

Администрация Костомукшского
городского округа

ПОСТАНОВЛЕНИЕ

от 20.04.2017..... 2017 г. № 414.....

О подготовке документации по планировке
территории

В соответствии со статьями 41, 42, 43, 45, 46 Градостроительного кодекса Российской Федерации, в целях обеспечения устойчивого развития территории Костомукшского городского округа и определения местоположения границ образуемых земельных участков, на основании постановления Администрации Костомукшского городского округа от 31 марта 2017 года № 228 «Об утверждении перечней элементов планировочной структуры, застроенных многоквартирными домами, расположенных на территории города Костомукша, в границах которых исключительно в соответствии с утвержденным проектом межевания территории, осуществляется образование земельных участков», на основании заявления Селезнева Н.Е. (вх. № 1554 от 16 октября 2017 года), Администрация Костомукшского городского округа

ПОСТАНОВЛЯЕТ:

1. Принять решение о подготовке документации по планировке территории в составе проекта межевания территории части улицы Ленинградская города Костомукша Республики Карелия ориентировочной площадью 872 кв.м., согласно схеме (прилагается).

2. Селезневу Николаю Евгеньевичу обеспечить подготовку документации по планировке территории, указанной в пункте 1 настоящего постановления и представить ее в Управление градостроительства и землепользования Администрации Костомукшского городского округа.

3. Управлению градостроительства и землепользования Администрации Костомукшского городского округа обеспечить размещение настоящего постановления на официальном сайте органов местного самоуправления Костомукшского городского округа Республики Карелия (<http://www.kostomuksha-city.ru/>) в разделе: «Экономика», «Территориальное планирование и градостроительное зонирование», «Проекты планировок и межевания территорий».

4. Управлению делами Администрации Костомукшского городского округа обеспечить опубликование настоящего постановления в газете «Новости Костомукши».

5. Постановление вступает в силу с момента его официального опубликования.


Глава Костомукшского городского округа



А.В. Бендикова

СХЕМА

для разработки документации по планировке территории в составе проекта
межевания части улицы Ленинградская в городе Костомукша Республики Карелия
ориентировочной площадью 872 кв.м.

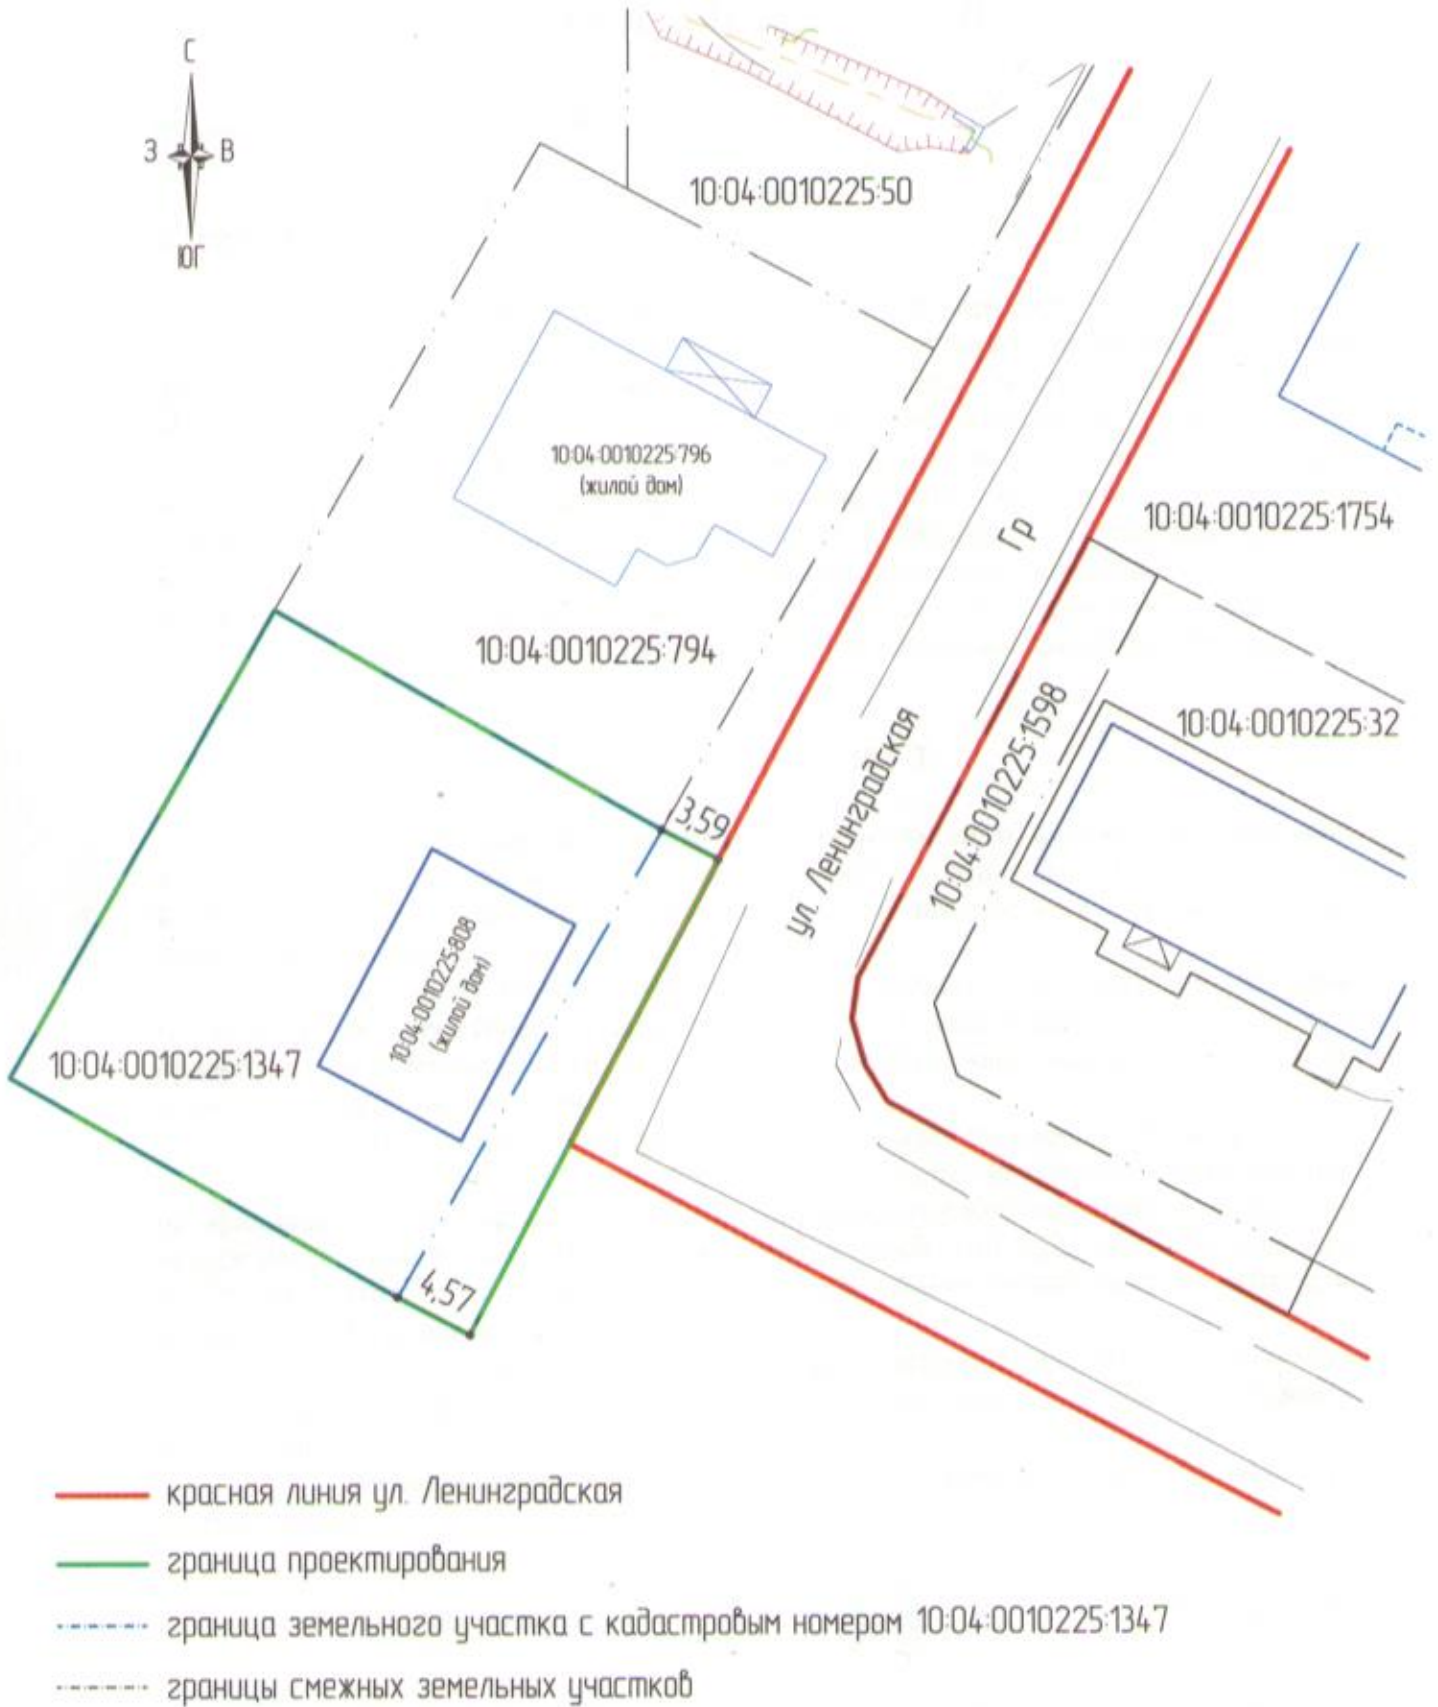

10-04-0010225-791 кадастровый номер объекта недвижимости (здания, строения, участка)