РЕСПУБЛИКА КАРЕЛИЯ

Администрация Костомукшского городского округа

П О С Т А Н О В Л Е Н И Е

от 15 июня 2018г. № 550

О внесении дополнений в постановление
администрации Костомукшского городского
округа от 04.06.2008г № 607

В соответствии с пунктом 5 статьи 35 Устава муниципального образования «Костомукшский городской округ», администрация Костомукшского городского округа

ПОСТАНОВЛЯЕТ:

1. Внести дополнение в постановление администрации Костомукшского городского округа от 04.06.2008 года № 607 «О внесении дополнения в дислокацию дорожных знаков города Костомукши»:

1.1. Изложить в новой редакции схему по ул.Пожарного Семенова (прилагается)

2. Управлению городского коммунального хозяйства и строительства администрации Костомукшского городского округа (Д.Н.Анисимов), ООО «Лесфорвард» (С.В.Кетов) в срок до 29.06.2018 года установить дорожный знак в соответствии со схемой.

3. Предложить ОГИБДД Отделения Министерства внутренних дел Российской Федерации по городу Костомукше (А.А.Никитин) принять меры к осуществлению контроля за соблюдением требований указанных дорожных знаков.

4. Настоящее постановление подлежит официальному опубликованию.

Глава Костомукшского городского округа А.В.Бендикова

Разослать дело, УГКХ и С, ОГИБДД, ООО «Лесфорвард», СМИ- всего 4 экз.
Турьянская О.С., тел +7 911 660 84 17


Согласовано:

Д.Н.Анисимов –

Юр.отдел –

Управление делами -

Схема установки дорожных знаков по ул. Пожарного Семенова

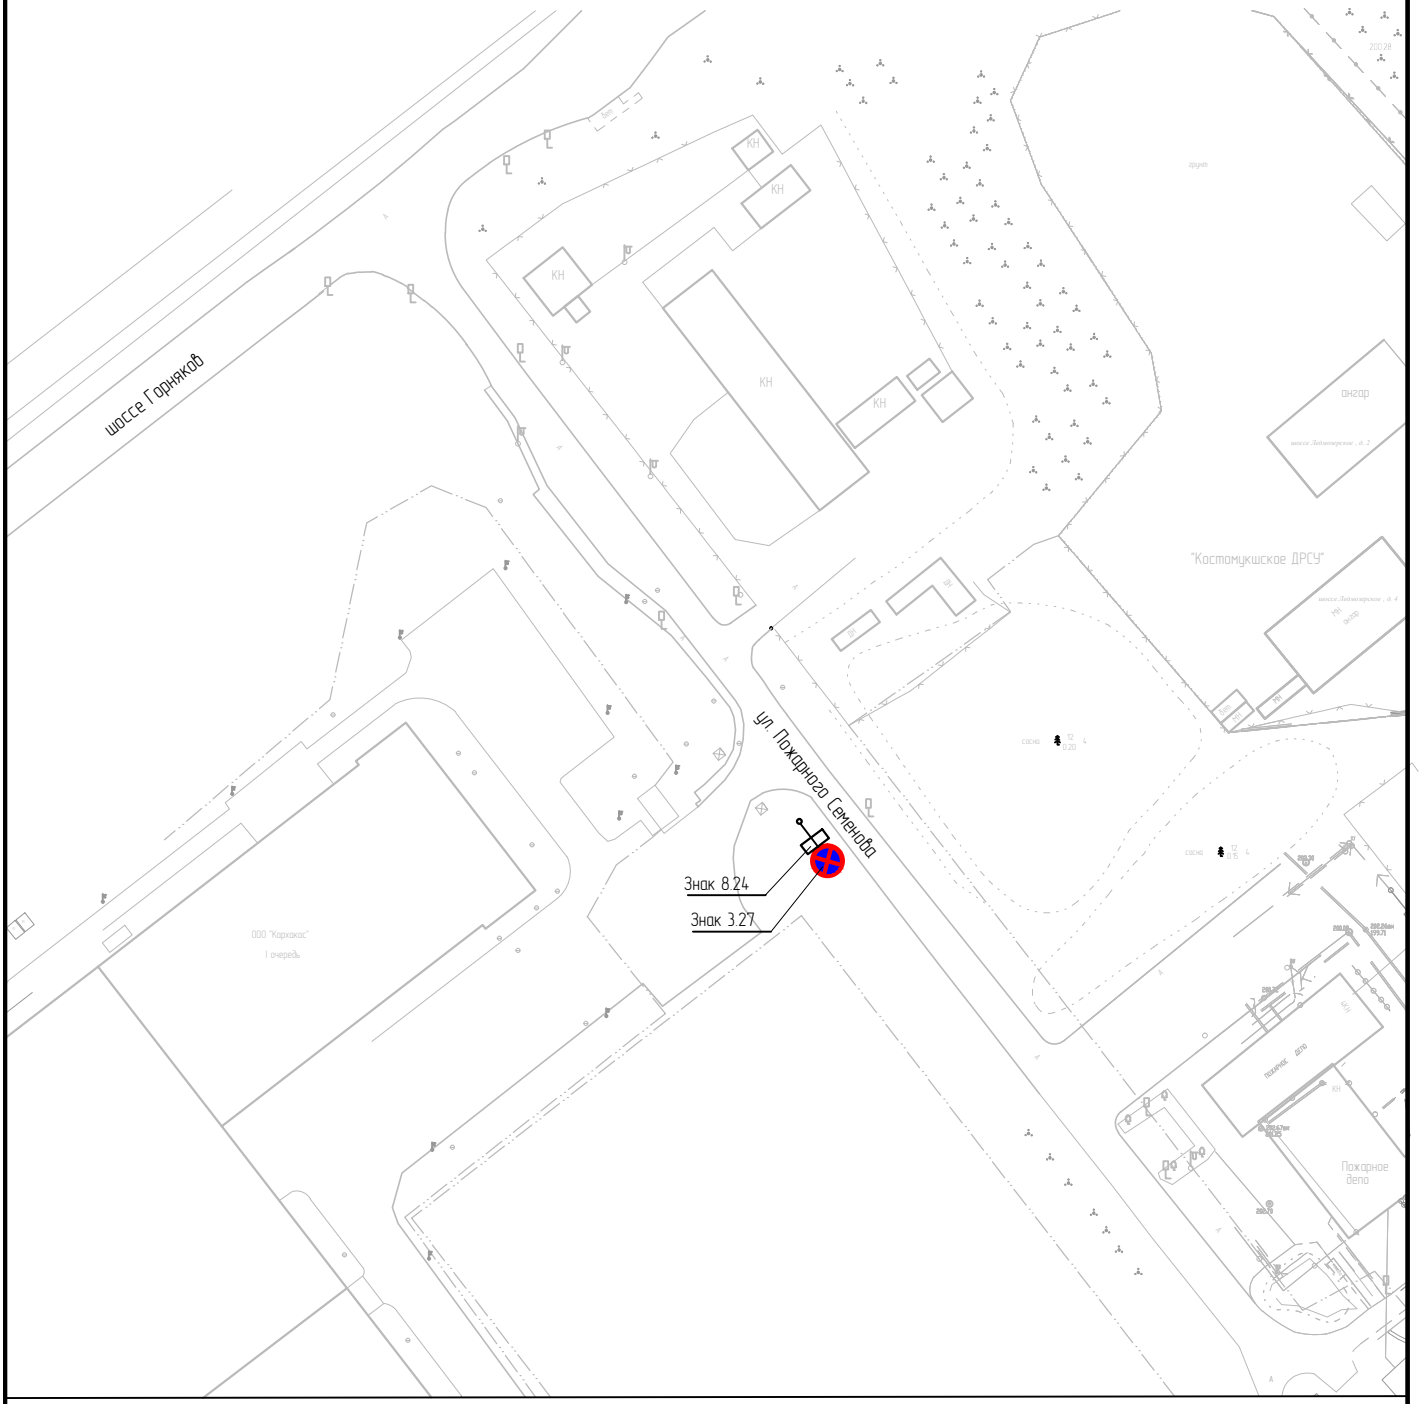

Дорожные знаки

3.27 – "Остановка запрещена"
8.24 – "Работает эвакуатор"

С
З В
Ю

М 1:1000