



РЕСПУБЛИКА КАРЕЛИЯ

**Администрация Костомукшского  
городского округа**

**ПОСТАНОВЛЕНИЕ**

**от 21 августа 2018 г. № 728  
г. Костомукша**

Об установлении постоянного публичного сервитута для использования части земельного участка в целях ремонта инженерных и электрических сетей

В соответствии со статьей 11, частью 2 статьи 23 Земельного кодекса Российской Федерации, Положением о порядке проведения общественных слушаний по вопросам установления публичных сервитутов на территории муниципального образования «Костомукшский городской округ», утвержденным решением Совета Костомукшского городского округа от 25 мая 2017 года № 105-СО/Ш, на основании заявления ИП Шилова А.С. (№ 2639 от 17 апреля 2018 года), протокола общественных слушания от 18 июля 2018 года, Администрация Костомукшского городского округа

**ПОСТАНОВЛЯЕТ:**

1. Установить постоянный публичный сервитут площадью 484 кв.м для использования части земельного участка с кадастровым номером 10:04:0010105:24, расположенного по адресу: Республика Карелия, г. Костомукша, район ул. Строителей, в целях ремонта инженерных и электрических сетей (схема сервитута прилагается).

2. Индивидуальному предпринимателю Шилову Александру Сергеевичу обеспечить государственный кадастровый учет постоянного публичного сервитута (учетной части земельного участка), указанного в пункте 1 настоящего постановления.

3. Управлению делами Администрации Костомукшского городского округа обеспечить опубликование настоящего постановления с приложением в газете «Новости Костомукши», сборнике муниципальных правовых актов Костомукшского городского округа, а также разместить на официальном сайте органов местного самоуправления Костомукшского городского округа ([www.kostomuksha-city.ru](http://www.kostomuksha-city.ru)) в разделе: «Органы местного самоуправления», «Администрация», «Нормативно-правовые акты», «Общественные слушания», «Итоги общественных слушаний».

4. С момента вступления в силу настоящего постановления признать утратившим силу пункт 2 постановления Администрации Костомукшского городского округа от 31 мая 2011 года № 538 «Об утверждении схемы расположения земельного участка ИП Шилову А.С.» и постановление Администрации Костомукшского городского округа от 01 сентября 2014 года № 899 «Об утверждении схемы расположения границ сервитута на земельном участке ИП Шилова А.С., Карташовой Е.А.».

5. Постановление вступает в силу с момента его официального опубликования.

Глава Костомукшского городского округа


А.В. Бендикова

Утверждена постановлением Администрации Костомукшского городского округа города Костомукши

От " \_\_\_\_\_ " \_\_\_\_\_ 2018 г. N \_\_\_\_\_

Схема расположения постоянного публичного сервитута земельного участка

| Условный номер земельного участка -  |            |            |
|--------------------------------------|------------|------------|
| Площадь сервитута 484 кв.м.          |            |            |
| Обозначение<br>характерных<br>границ | Координаты |            |
|                                      | X          | Y          |
| 1                                    | 653512.14  | 1330138.23 |
| 2                                    | 653493.62  | 1330215.58 |
| 3                                    | 653495.21  | 1330181.67 |
| 4                                    | 653496.13  | 1330162.23 |
| 5                                    | 653505.66  | 1330137.06 |

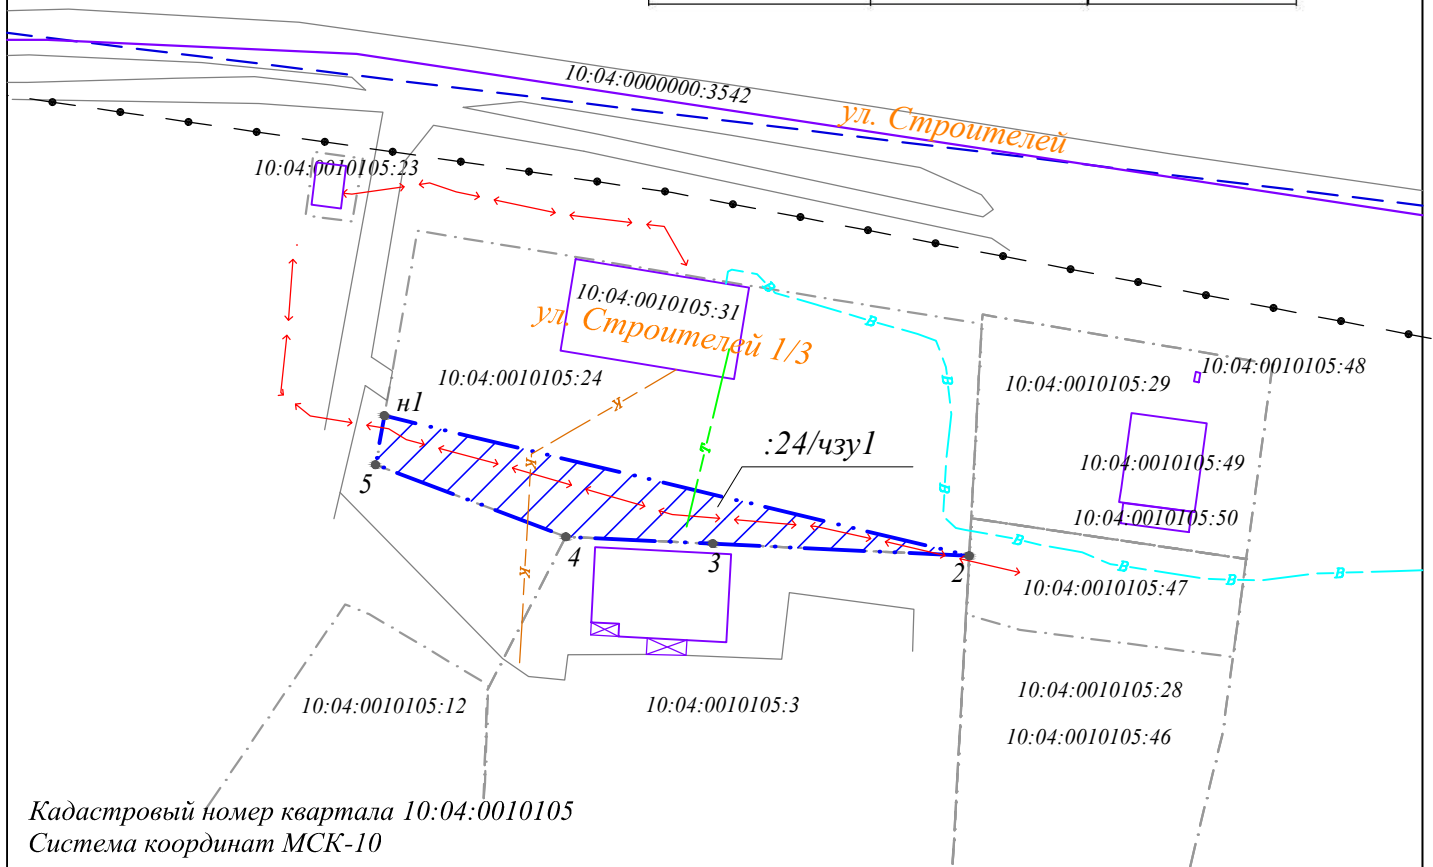

Кадастровый номер квартала 10:04:0010105  
Система координат МСК-10

Условные обозначения:

- граница земельного участка, сведения о котором внесены в ЕГРН.
- дороги, проезды, тротуары
- объект капитального строительства.
- образуемая граница сервитута.

:24/чзу1 - обозначение сервитута.

1..., n1 - поворотные точки границ образуемых земельных участков.

10:04:0010103:96 - кадастровый номер земельного участка и объекта капитального строительства, сведения о котором внесены в ЕГРН.

- - характерная точка образуемого земельного участка, сведения о которой позволяют однозначно определить ее на местности.

ИНЖЕНЕРНЫЕ СЕТИ:

- (тепловые сети)
- (канализация)
- (водопровод)
- (электрические сети- кабель)
- (кабель связи)