


Утверждена постановлением Администрации Костомукшского городского округа города Костомукши

От " _____ " _____ 2018 г. N _____

Схема расположения постоянного публичного сервитута земельного участка

Условный номер земельного участка -		
Площадь сервитута 484 кв.м.		
Обозначение характерных границ	Координаты	
	X	Y
1	653512.14	1330138.23
2	653493.62	1330215.58
3	653495.21	1330181.67
4	653496.13	1330162.23
5	653505.66	1330137.06

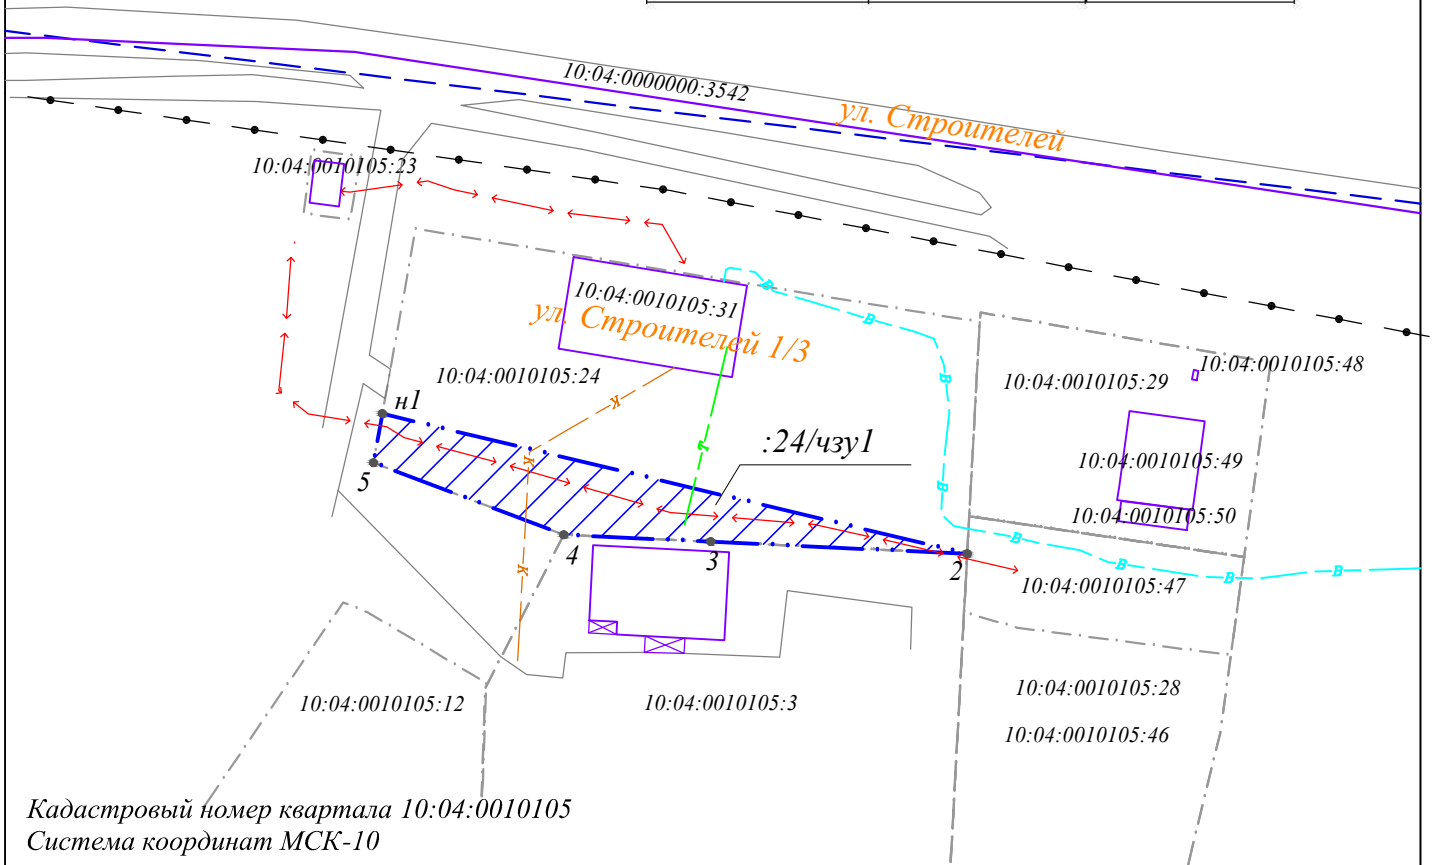

Кадастровый номер квартала 10:04:0010105
Система координат МСК-10

Условные обозначения:

- [---] - граница земельного участка, сведения о котором внесены в ЕГРН.
- [---] - дороги, проезды, тротуары
- [---] - объект капитального строительства.
- [---] - образуемая граница сервитута.

:24/чзу1 - обозначение сервитута.

1..., n1 - поворотные точки границ образуемых земельных участков.

10:04:0010103:96 - кадастровый номер земельного участка и объекта капитального строительства, сведения о котором внесены в ЕГРН.

- - характерная точка образуемого земельного участка, сведения о которой позволяют однозначно определить ее на местности.

ИНЖЕНЕРНЫЕ СЕТИ:

- [---] - (тепловые сети)
- [---] - (канализация)
- [---] - (водопровод)
- [---] - (электрические сети- кабель)
- [---] - (кабель связи)