

РЕСПУБЛИКА КАРЕЛИЯ

Администрация Костомукшского
городского округа

ПОСТАНОВЛЕНИЕ

от 28 мая 2020 г. № 403
г. Костомукша

Об утверждении схемы расположения земельного участка на кадастровом плане территории

В соответствии со статьями 11, 11.3, 11.4, 11.10, 39.2 Земельного кодекса РФ от 25.10.2001 № 136-ФЗ, в целях раздела земельного участка с кадастровым номером 10:04:0026502:123, находящегося в муниципальной собственности муниципального образования «Костомукшский городской округ», на основании заявления муниципального казенного предприятия «Горводоканал Костомукшского городского округа» от 25.05.2020 № 4746, пункта 4 протокола Градостроительного совета при Администрации Костомукшского городского округа от 20.05.2020 № 5, Администрация Костомукшского городского округа

ПОСТАНОВЛЯЕТ:

1. Утвердить схему расположения земельного участка на кадастровом плане территории площадью 580 кв.м., образуемого путем раздела земельного участка с кадастровым номером 10:04:0026502:123. Местоположение – Республика Карелия, г. Костомукша, д. Вокнаволок, юго-восточная часть кадастрового квартала 10:04:02 65 02. Категория земель – земли промышленности и иного специального назначения. Территориальная зона – зона инженерной инфраструктуры (ИИ) (реестровый номер 10:04-7.11).

2. Присвоить адрес земельному участку, образуемому в соответствии со схемой расположения земельного участка на кадастровом плане территории, указанной в пункте 1 настоящего постановления: Российская Федерация, Республика Карелия, Костомукшский городской округ, город Костомукша, Приграничное шоссе, участок 40А.

3. Управлению делами Администрации Костомукшского городского округа в срок не более пяти рабочих дней со дня вступления в силу настоящего постановления обеспечить направление в орган регистрации прав данное постановление с приложением схемы расположения земельного участка.

4. Постановление вступает в силу со дня его подписания.

Глава Костомукшского городского округа

А.В. Бендикова

Рассылка: дело – 1 экз., УГиЗ - 2 экз., МКП «Горводоканал КГО» - 1 экз., Управление Росреестра по Республике Карелия (185910, Республика Карелия, г. Петрозаводск, ул. Красная, д. 31) – 1 экз.

Исполнитель: П.Н. Вачевских

Телефон: + 7 911 660 86 26


Утверждена

от "___" _____ 20__ г. № _____

**Схема расположения земельного участка или земельных участков
на кадастровом плане территории**

Условный номер земельного участка :ЗУ1
Площадь земельного участка 580 м2

Обозначение характерных точек границ	Координаты, м	
	X	Y
1	2	3
1	656963,41	1329326,18
2	656962,88	1329357,65
3	656944,33	1329357,23
4	656945,03	1329325,87
1	656963,41	1329326,18

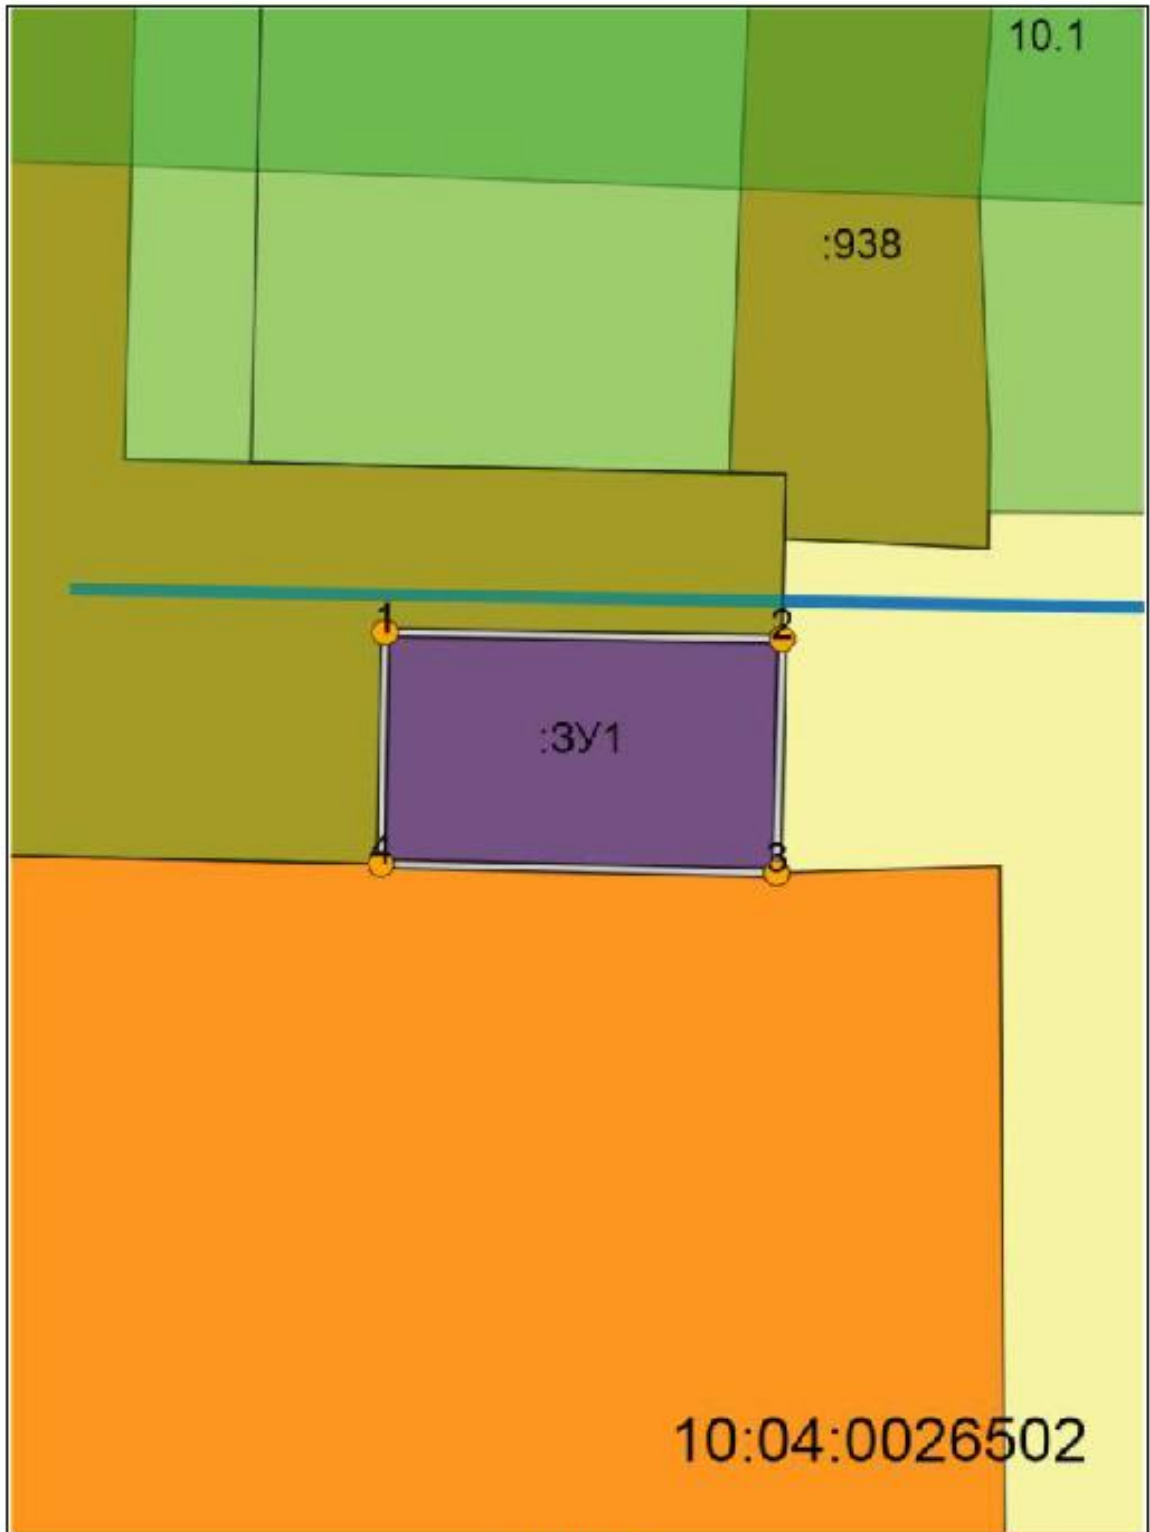

Масштаб 1:500

Условные обозначения:

// - граница образуемого ЗУ; / - существующая граница ЗУ; о^к - обозначение точки границы образуемого ЗУ

Должность	Подпись	Дата	ФИО
Начальник Управления делами Администрации Костомукшского городского округа	_____	_____	О.А. Лидич
Начальник Управления градостроительства и землепользования Администрации Костомукшского городского округа	_____	_____	П.Н. Вачевских
Начальник Юридического отдела Администрации Костомукшского городского округа	_____	_____	О.В. Петухова