


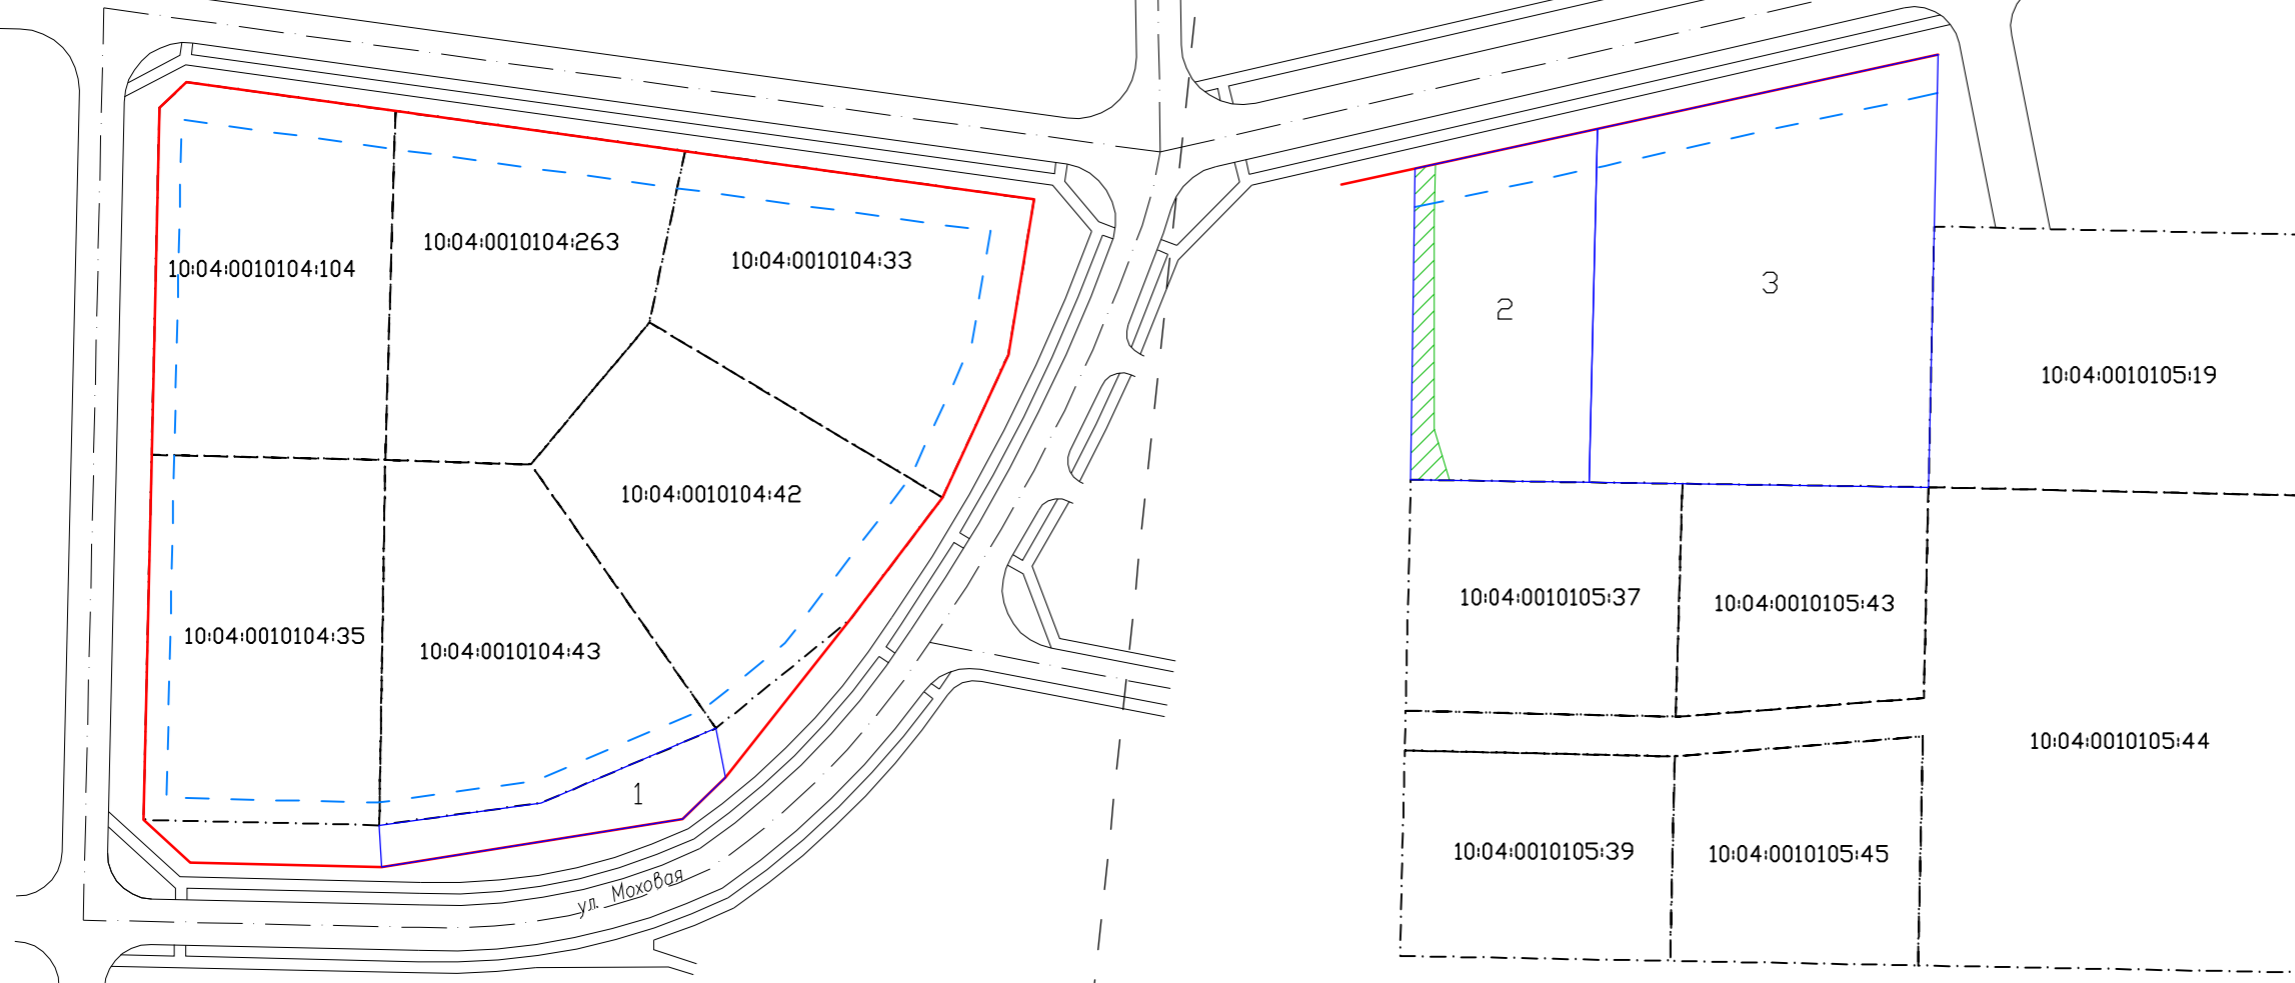

Кадастровый квартал 10:04:0010104

Кадастровый квартал 10:04:0010105



Геоданные	
<b>Участок № 1</b>	
Площадь: 300 кв.м.	
Разрешенное использование: объекты хозяйственного назначения, индивидуальное жилищное строительство.	
X	Y
655180	1332816
655155	1332861
655129	1332847
655154	1332802
<b>Участок № 2</b>	
Площадь: 1046 кв.м.	
Разрешенное использование: индивидуальное жилищное строительство.	
X	Y
653317	1329985
653318	1329988
653322	1330009
653276	1330008
653276	1329989
653276	1329984
<b>часть участка № 2</b> (публичный сервитут)	
Площадь: 126 кв.м.	
X	Y
653317	1329985
653318	1329988
653283	1329987
653276	1329989
653276	1329984
<b>Участок № 3</b>	
Площадь: 2333 кв.м.	
Разрешенное использование: объекты административно-делового назначения.	
X	Y
653322	1330009
653332	1330054
653309	1330054
653275	1330053
653276	1330008

Условные обозначения:

- 1 - условный номер образуемого земельного участка.
- - граница образуемого земельного участка.
- - граница учтенного земельного участка.
- ▨ - зона действия публичного сервитута.
- (красная) - проектные красные линии.
- - - (синяя) - линия регулирования застройки.
- (двойная) - оси проектных улиц и проездов
- (двойная с точками) - автомобильные дороги и проезды
- (двойная с черточками) - пешеходные дорожки
- - - (дotted) - граница кадастрового квартала.

Примечания:

1. Система координат МСК-10.
2. Граница проектируемой территории и границы проектируемых участков совпадают.

Проект межевания части территории					
Российская Федерация, Республика Карелия, г. Костомукша, ул. Моховая.					
Заказчики: Ругоева Н. И., Чучин А. Н., Головня Н. И.					
Изм.	Кол.уч	Лист	№ док.	Подпись	Дата
Директор		Ворошилов А. В.			
Чертеж межевания части территории				Стадия	Лист
				П	1
Масштаб 1:1000				ООО "ГеоКОМ"	
Кадастровый инженер		Ворошилов А. В.			