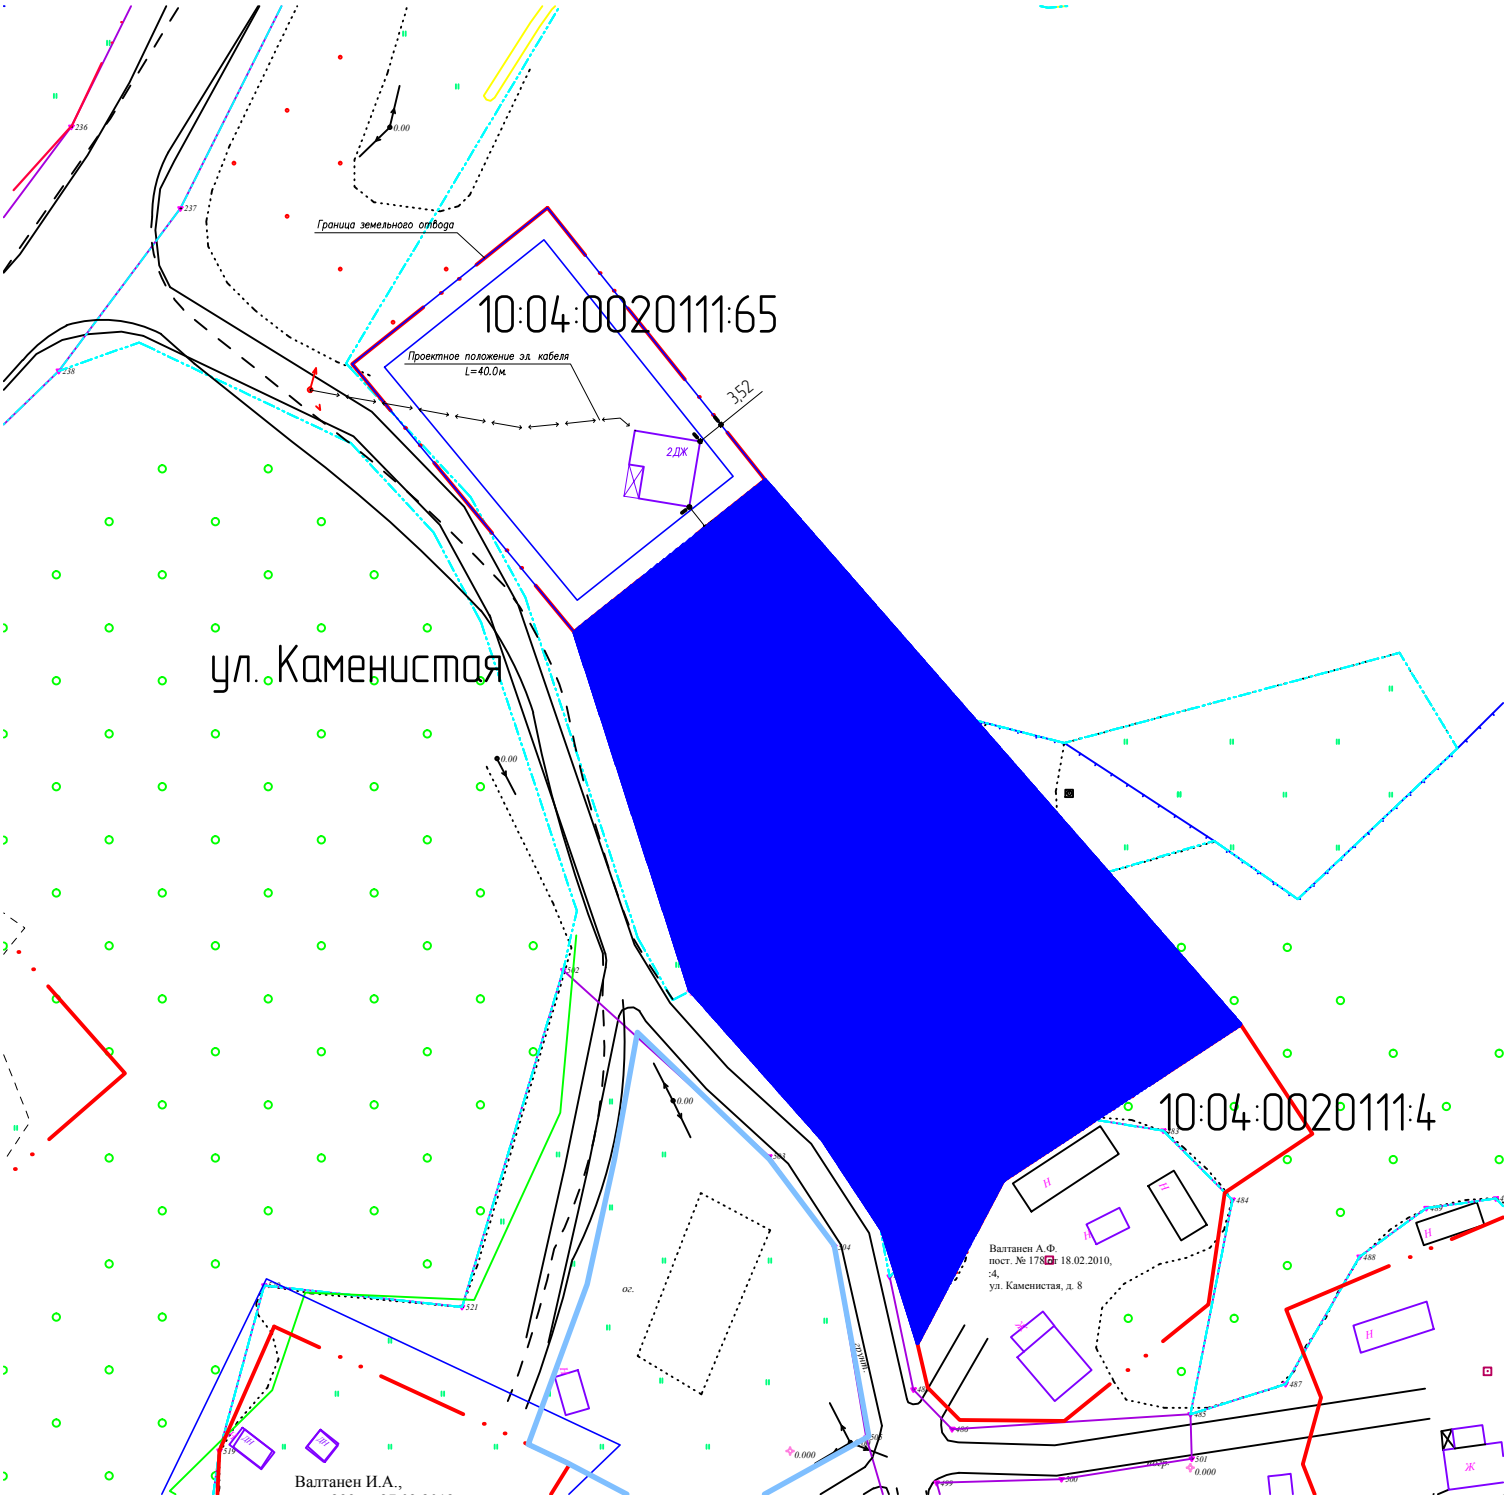
Граница земельного отвода
10:04:0020111:65
Проектное положение эл. кабеля
L=40.0м.
3,52
2ДЖ
ул. Каменистая
10:04:0020111:4
Валтанен А.Ф.
пост. № 178 от 18.02.2010,
:4,
ул. Каменистая, д. 8
Валтанен И.А.,