


Ситуационный план М1:10000

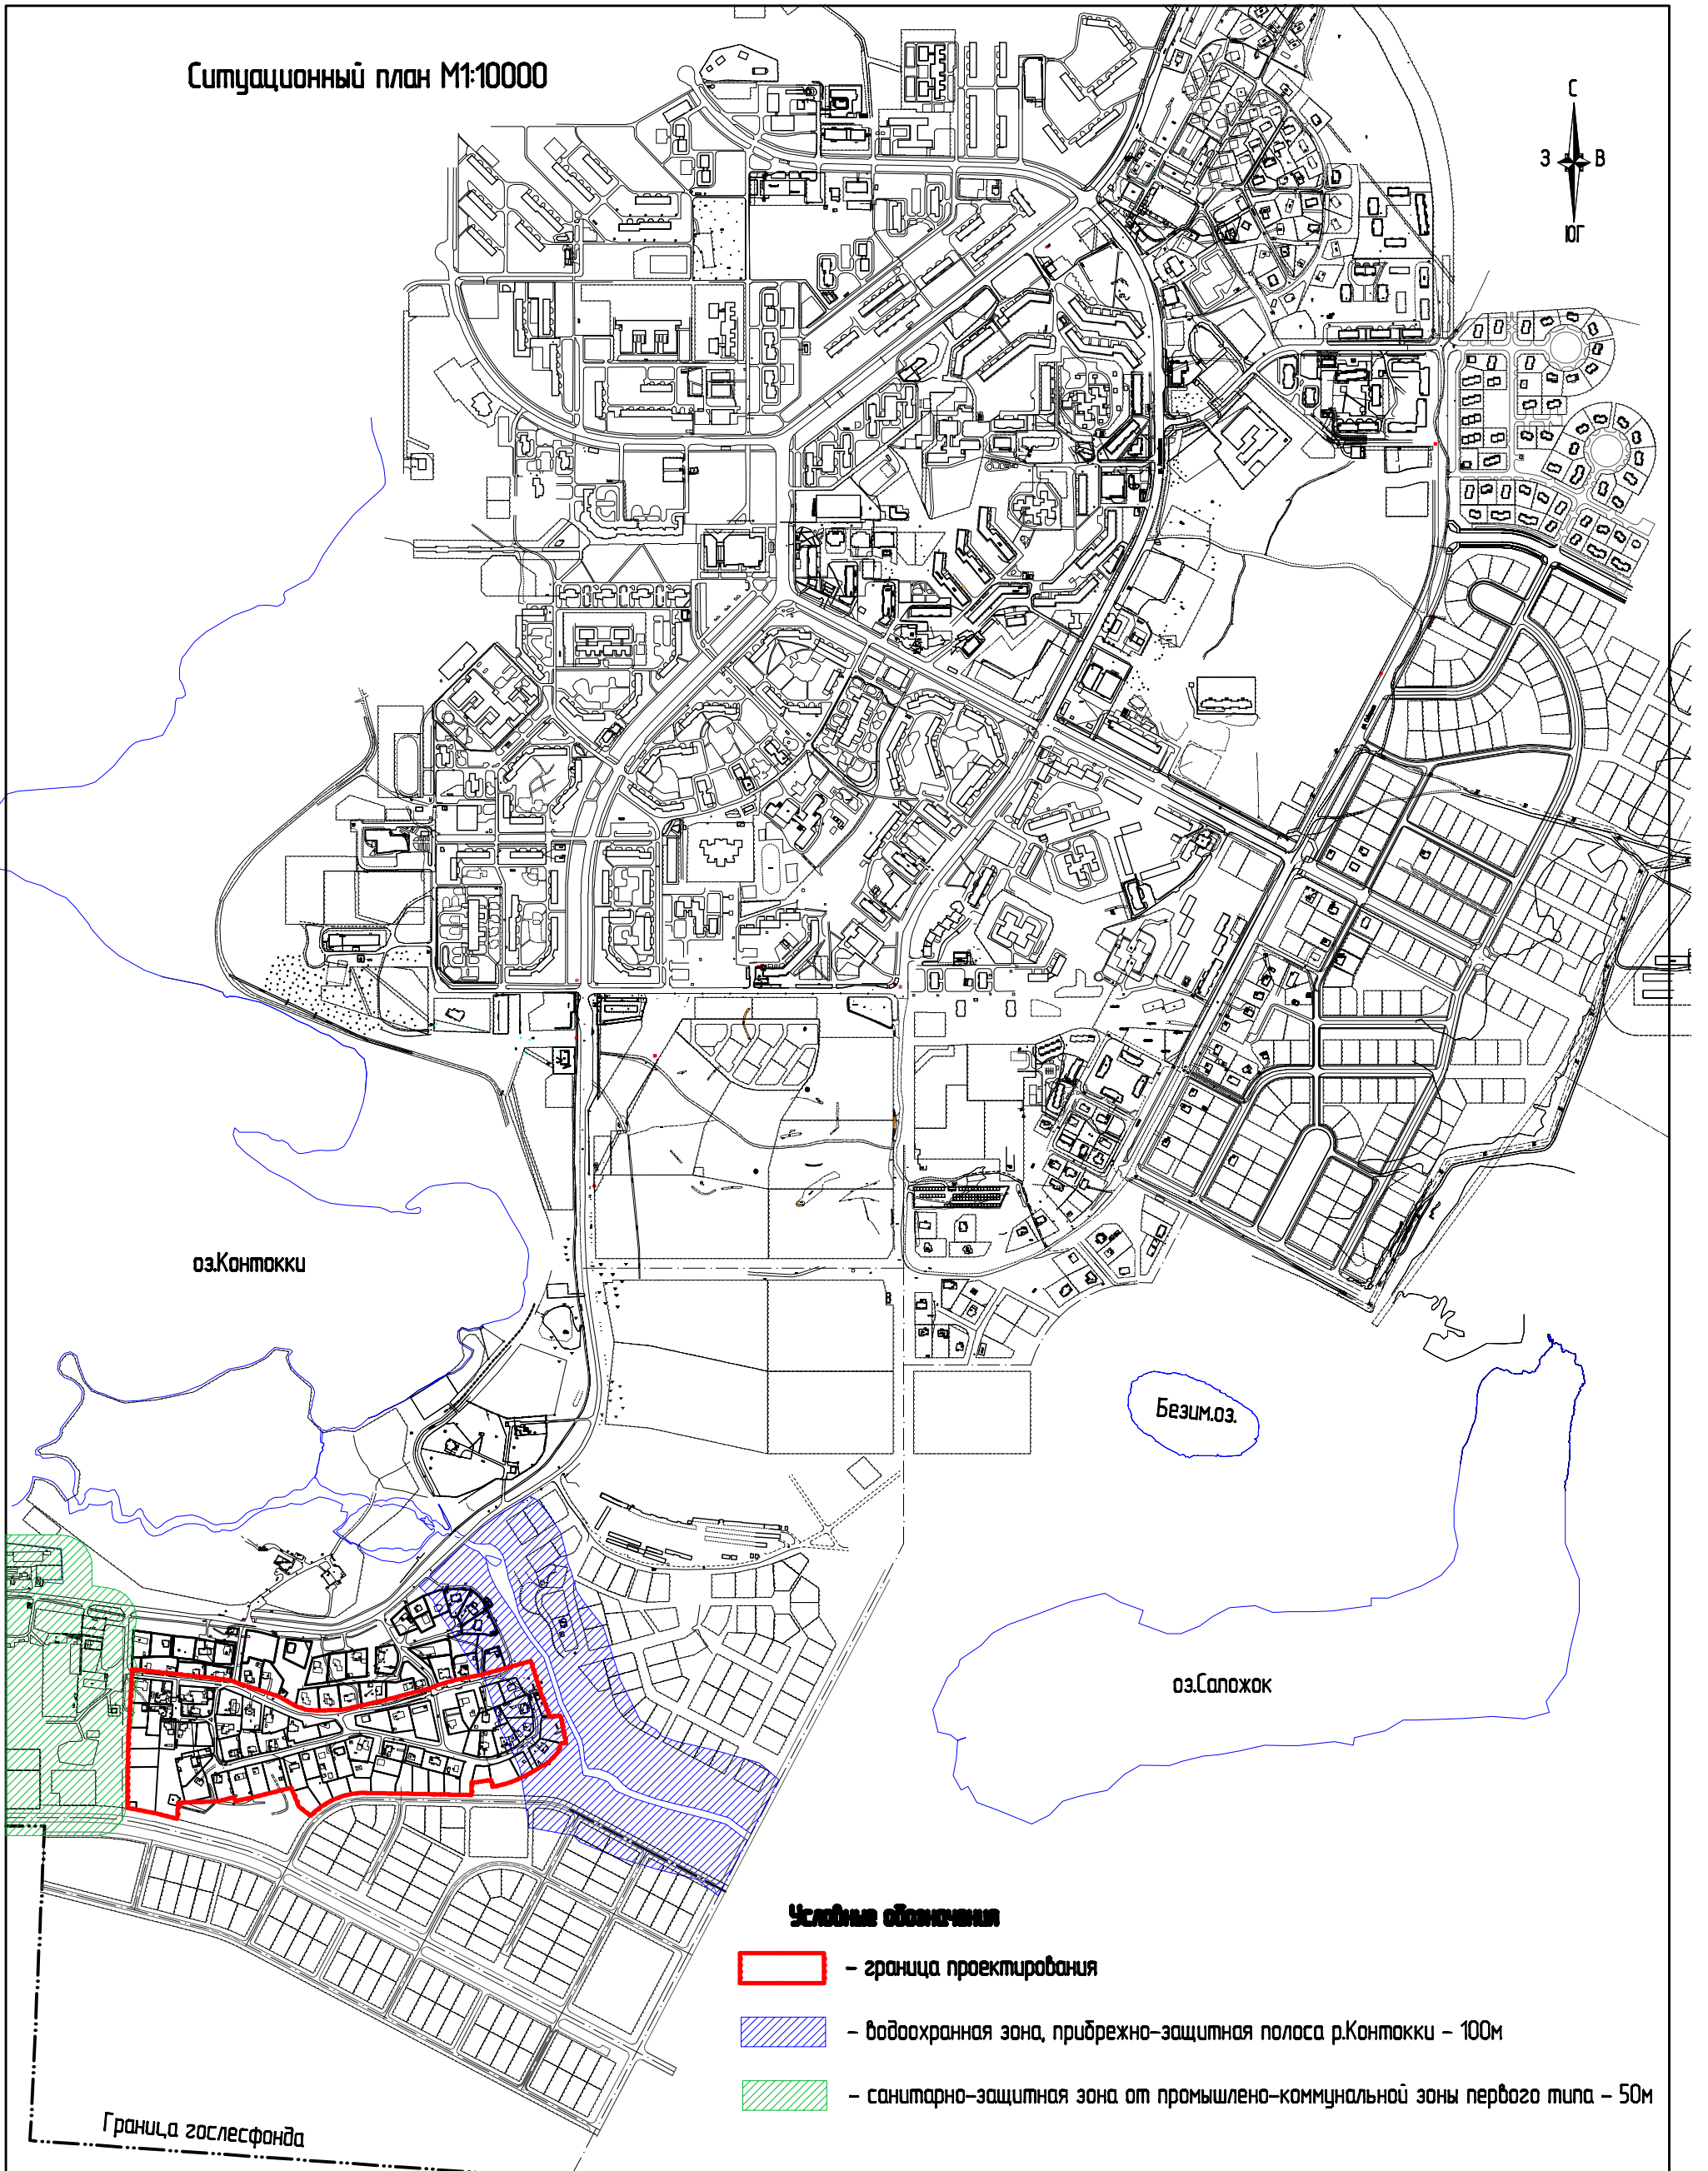

Условные обозначения

- граница проектирования
- водоохранная зона, прибрежно-защитная полоса р.Контокки - 100м
- санитарно-защитная зона от промышленно-коммунальной зоны первого типа - 50м

Граница гослесфонда

					04.7.14-ПМ			
					Проект межевания территории индивидуальной жилой застройки между ул.Возрождения и ул.Светлая			
Изм.	Кол.	Лист	№ док.	Подпись	Дата	Стадия	Лист	Листов
Разраб.		Лялина О.А.				П	1	4
ГИП		Гурлоба Н.В.						
Н.контр.		Пегушин А.В.				Ситуационный план М1:10000		ООО "АВАНТЭ"
Утв.								