

Существующие соседние земельные участки, стоящие на государственном кадастровом учете				
№	Кадастровый номер земельного участка	S (кв.м.)	Назначение з.у.	Права пользования
1	10-04-0020107-56	18880	для проектирования и строительства предприятия по переработке рыбы	
12	10-04-0020107-52	1500	для ведения озгородничества	
13	10-04-0020107-64	1830	для размещения подъездной автодороги	
14	10-04-0020107-29	5000	для индивидуальной жилой застройки	собственность
15	10-04-0020106-7	8695	для ведения ЛПХ	собственность
16	10-04-0020107-48	5000	для ведения ЛПХ	
17	10-04-0020107-49	5000	для ведения ЛПХ	
18	10-04-0026510-4	10000	для проектирования и строительства объекта "Форебное хозяйство"	

* - условная нумерация земельных участков принята сквозная для части 1 и 2

УСЛОВНЫЕ ОБОЗНАЧЕНИЯ

Границы зон с особыми условиями использования территории:

- существующая связь - 2,0м
- водоохранная зона, прибрежно-защитная полоса водных объектов - 200,0м


Границы соседних земельных участков:

- для индивидуального жилищного строительства
- для ведения озгородничества
- для ведения ЛПХ
- для проектирования и строительства предприятия по переработке рыбы ООО "Кала я марьяпоят"
- существующая грунтовая автодорога
- существующие жилые дома
- водные объекты
- граница Лесфонда

Планируемый объект

- 8-ми метровая полоса отвода для В/Л-10кВ ориентировочной протяженностью 1978м

Схема планировки территории
М 1:2000

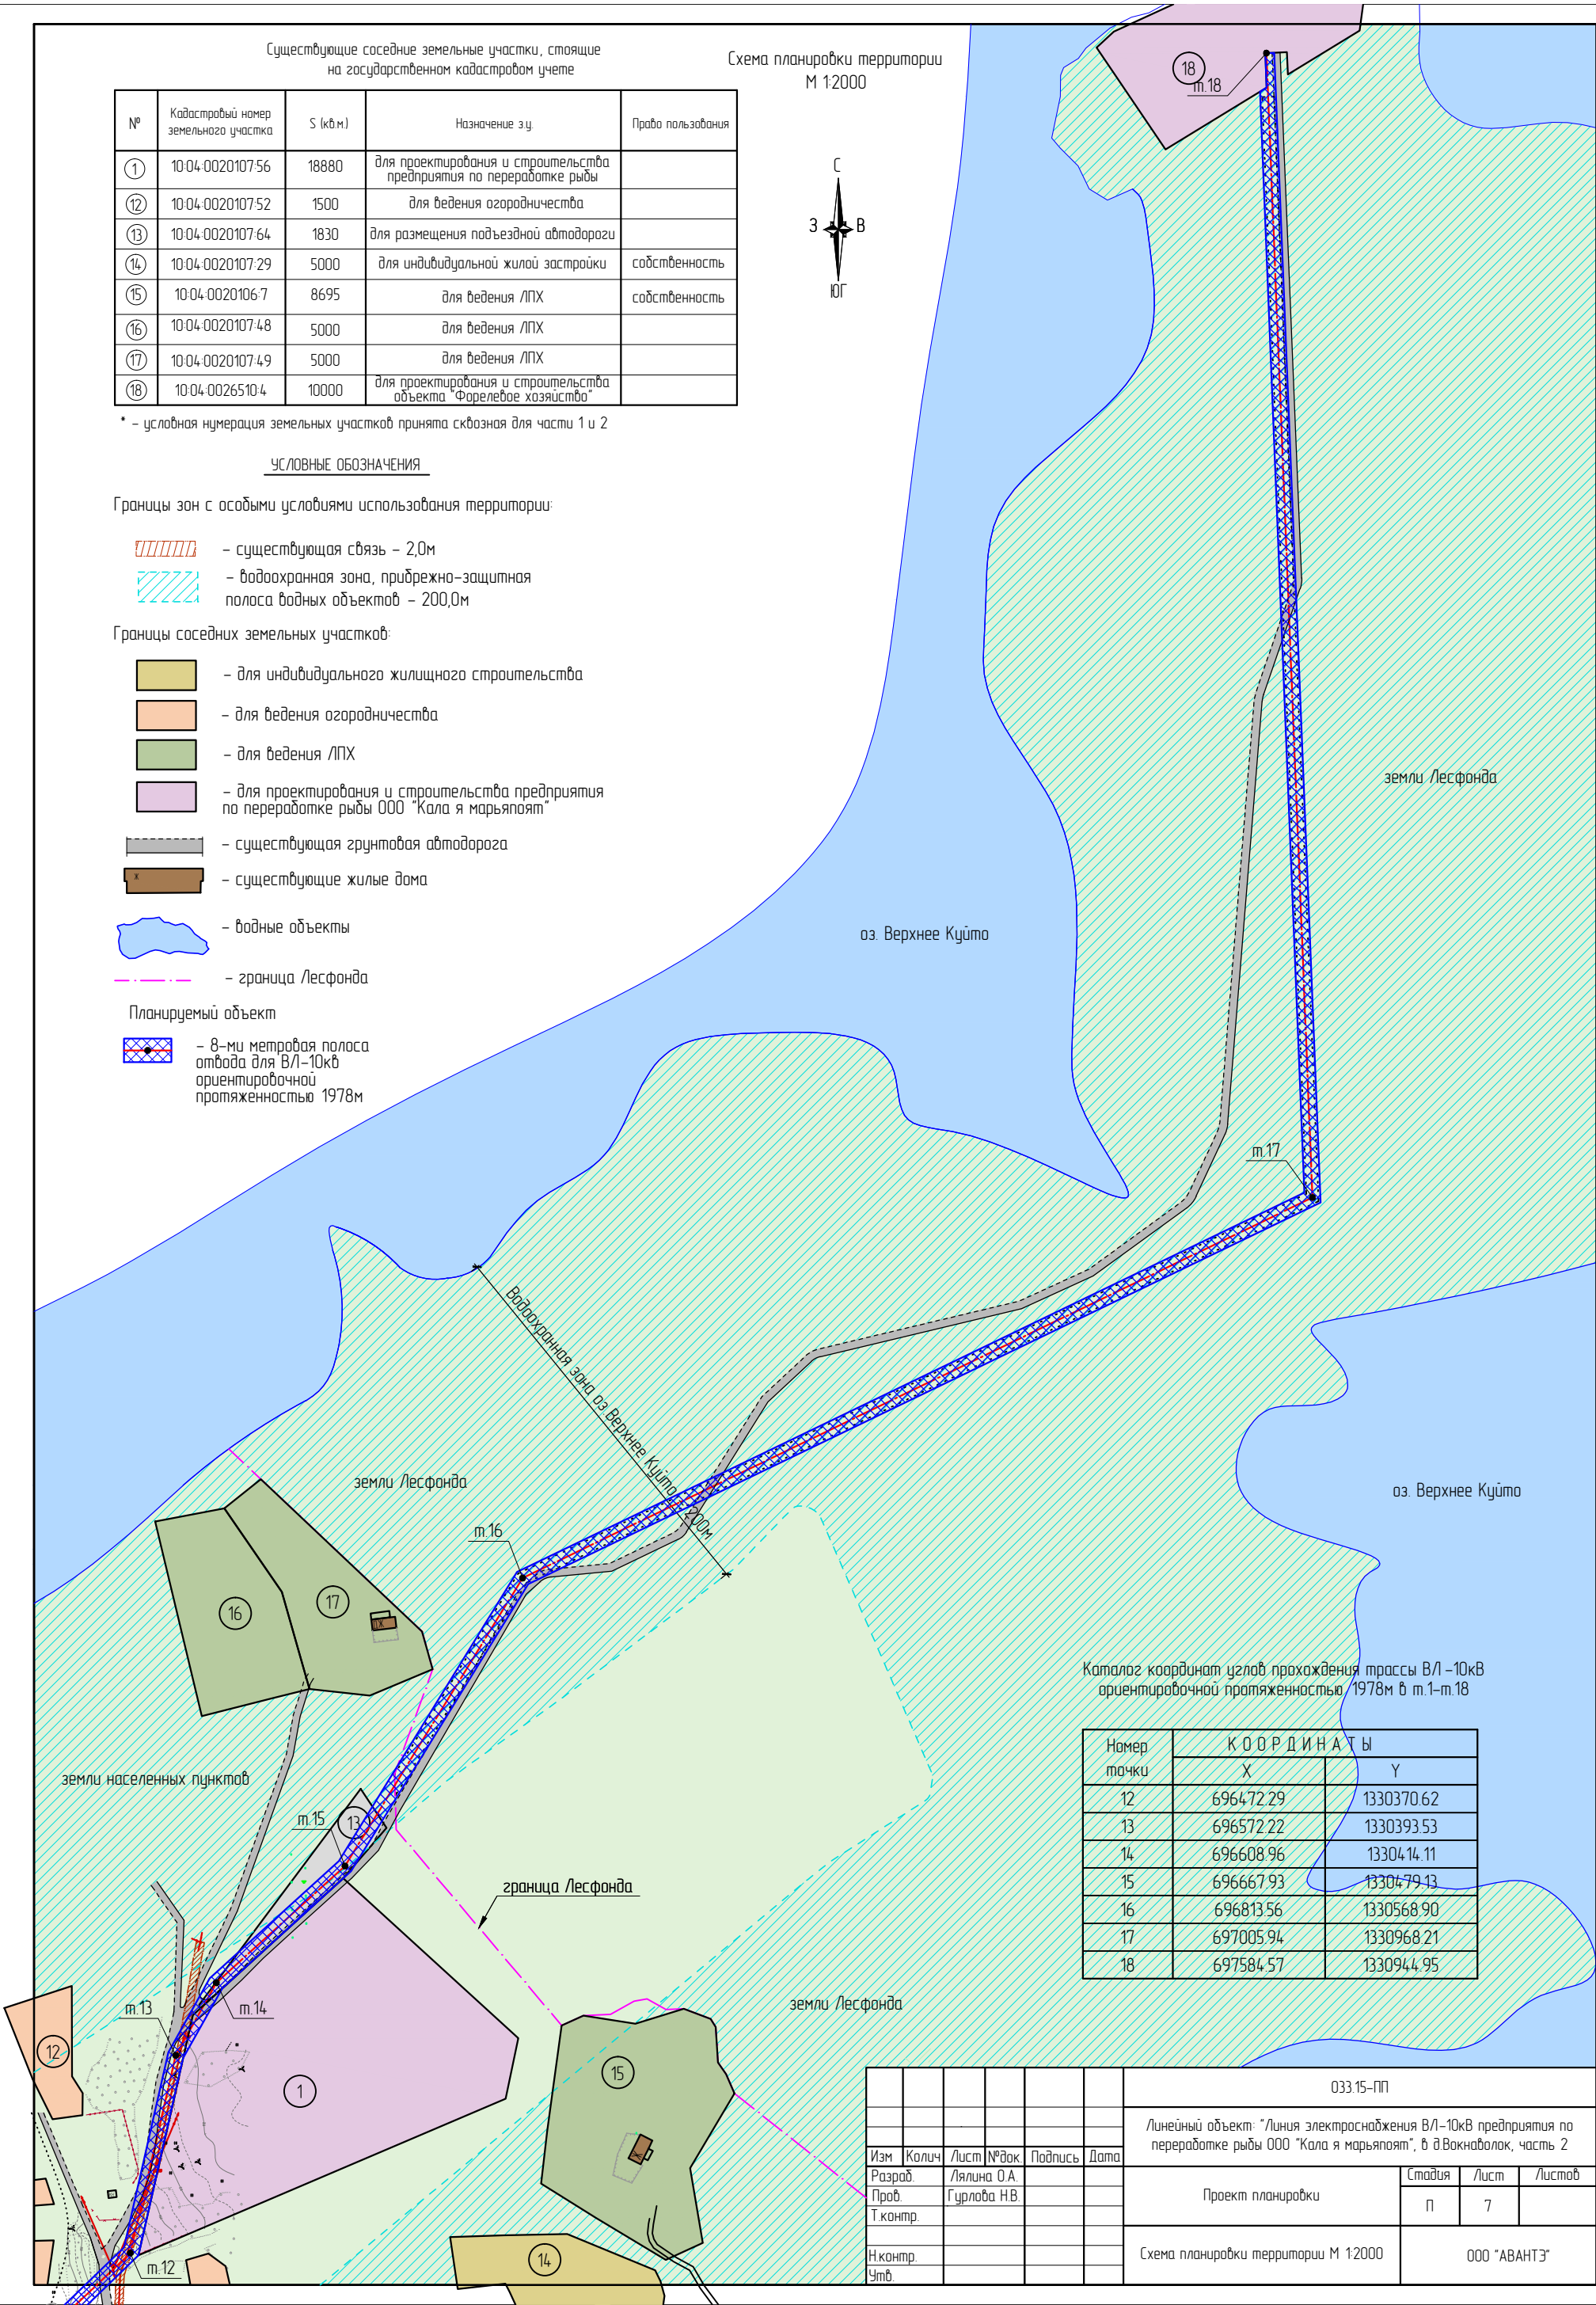

Каталог координат углов прохождения трассы В/Л-10кВ ориентировочной протяженностью 1978м в м.1-м.18

Номер точки	К О О Р Д И Н А Т Ы	
	X	Y
12	696472.29	1330370.62
13	696572.22	1330393.53
14	696608.96	1330414.11
15	696667.93	1330479.13
16	696813.56	1330568.90
17	697005.94	1330968.21
18	697584.57	1330944.95

						033.15-ПП			
						Линейный объект: "Линия электроснабжения В/Л-10кВ предприятия по переработке рыбы ООО "Кала я марьяпоят", в д.Вакнаволок, часть 2			
Изм	Колыч	Лист	№ док	Подпись	Дата	Проект планировки	Стадия	Лист	Листов
Разраб.		Лялина О.А.					П	7	
Проб.		Гурлова Н.В.							
Т.контр.						Схема планировки территории М 1:2000	ООО "АВАНТЭ"		
Н.контр.									
Утв.									