


Схема устройства конечного автобусного остановочного пункта в г.Костомукша

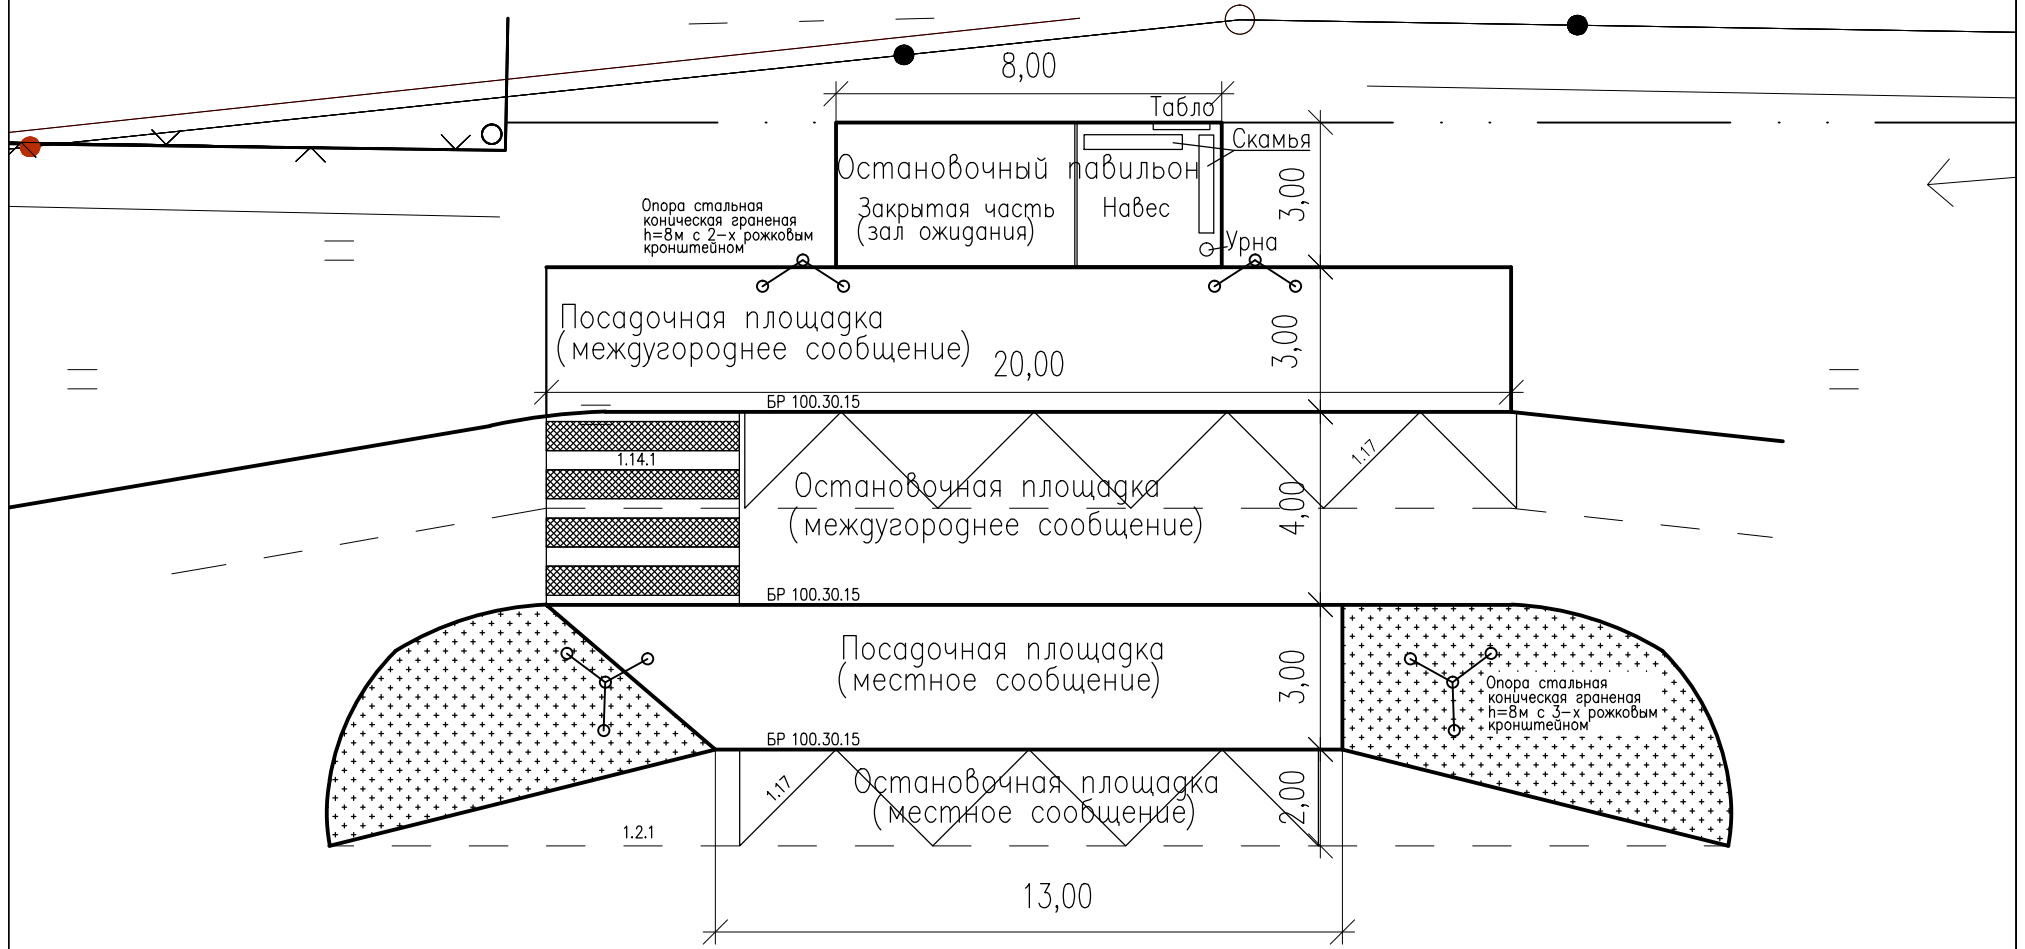

Площадь асфальтирования ~500м²
Бордюрный камень ~130м
Площадь газонов ~150м²