


КОСТОМУКША

Проект планировки территории земельного участка,
расположенного в районе индивидуальной коттеджной
застройки улицы Светлая

Чертеж межевания территории

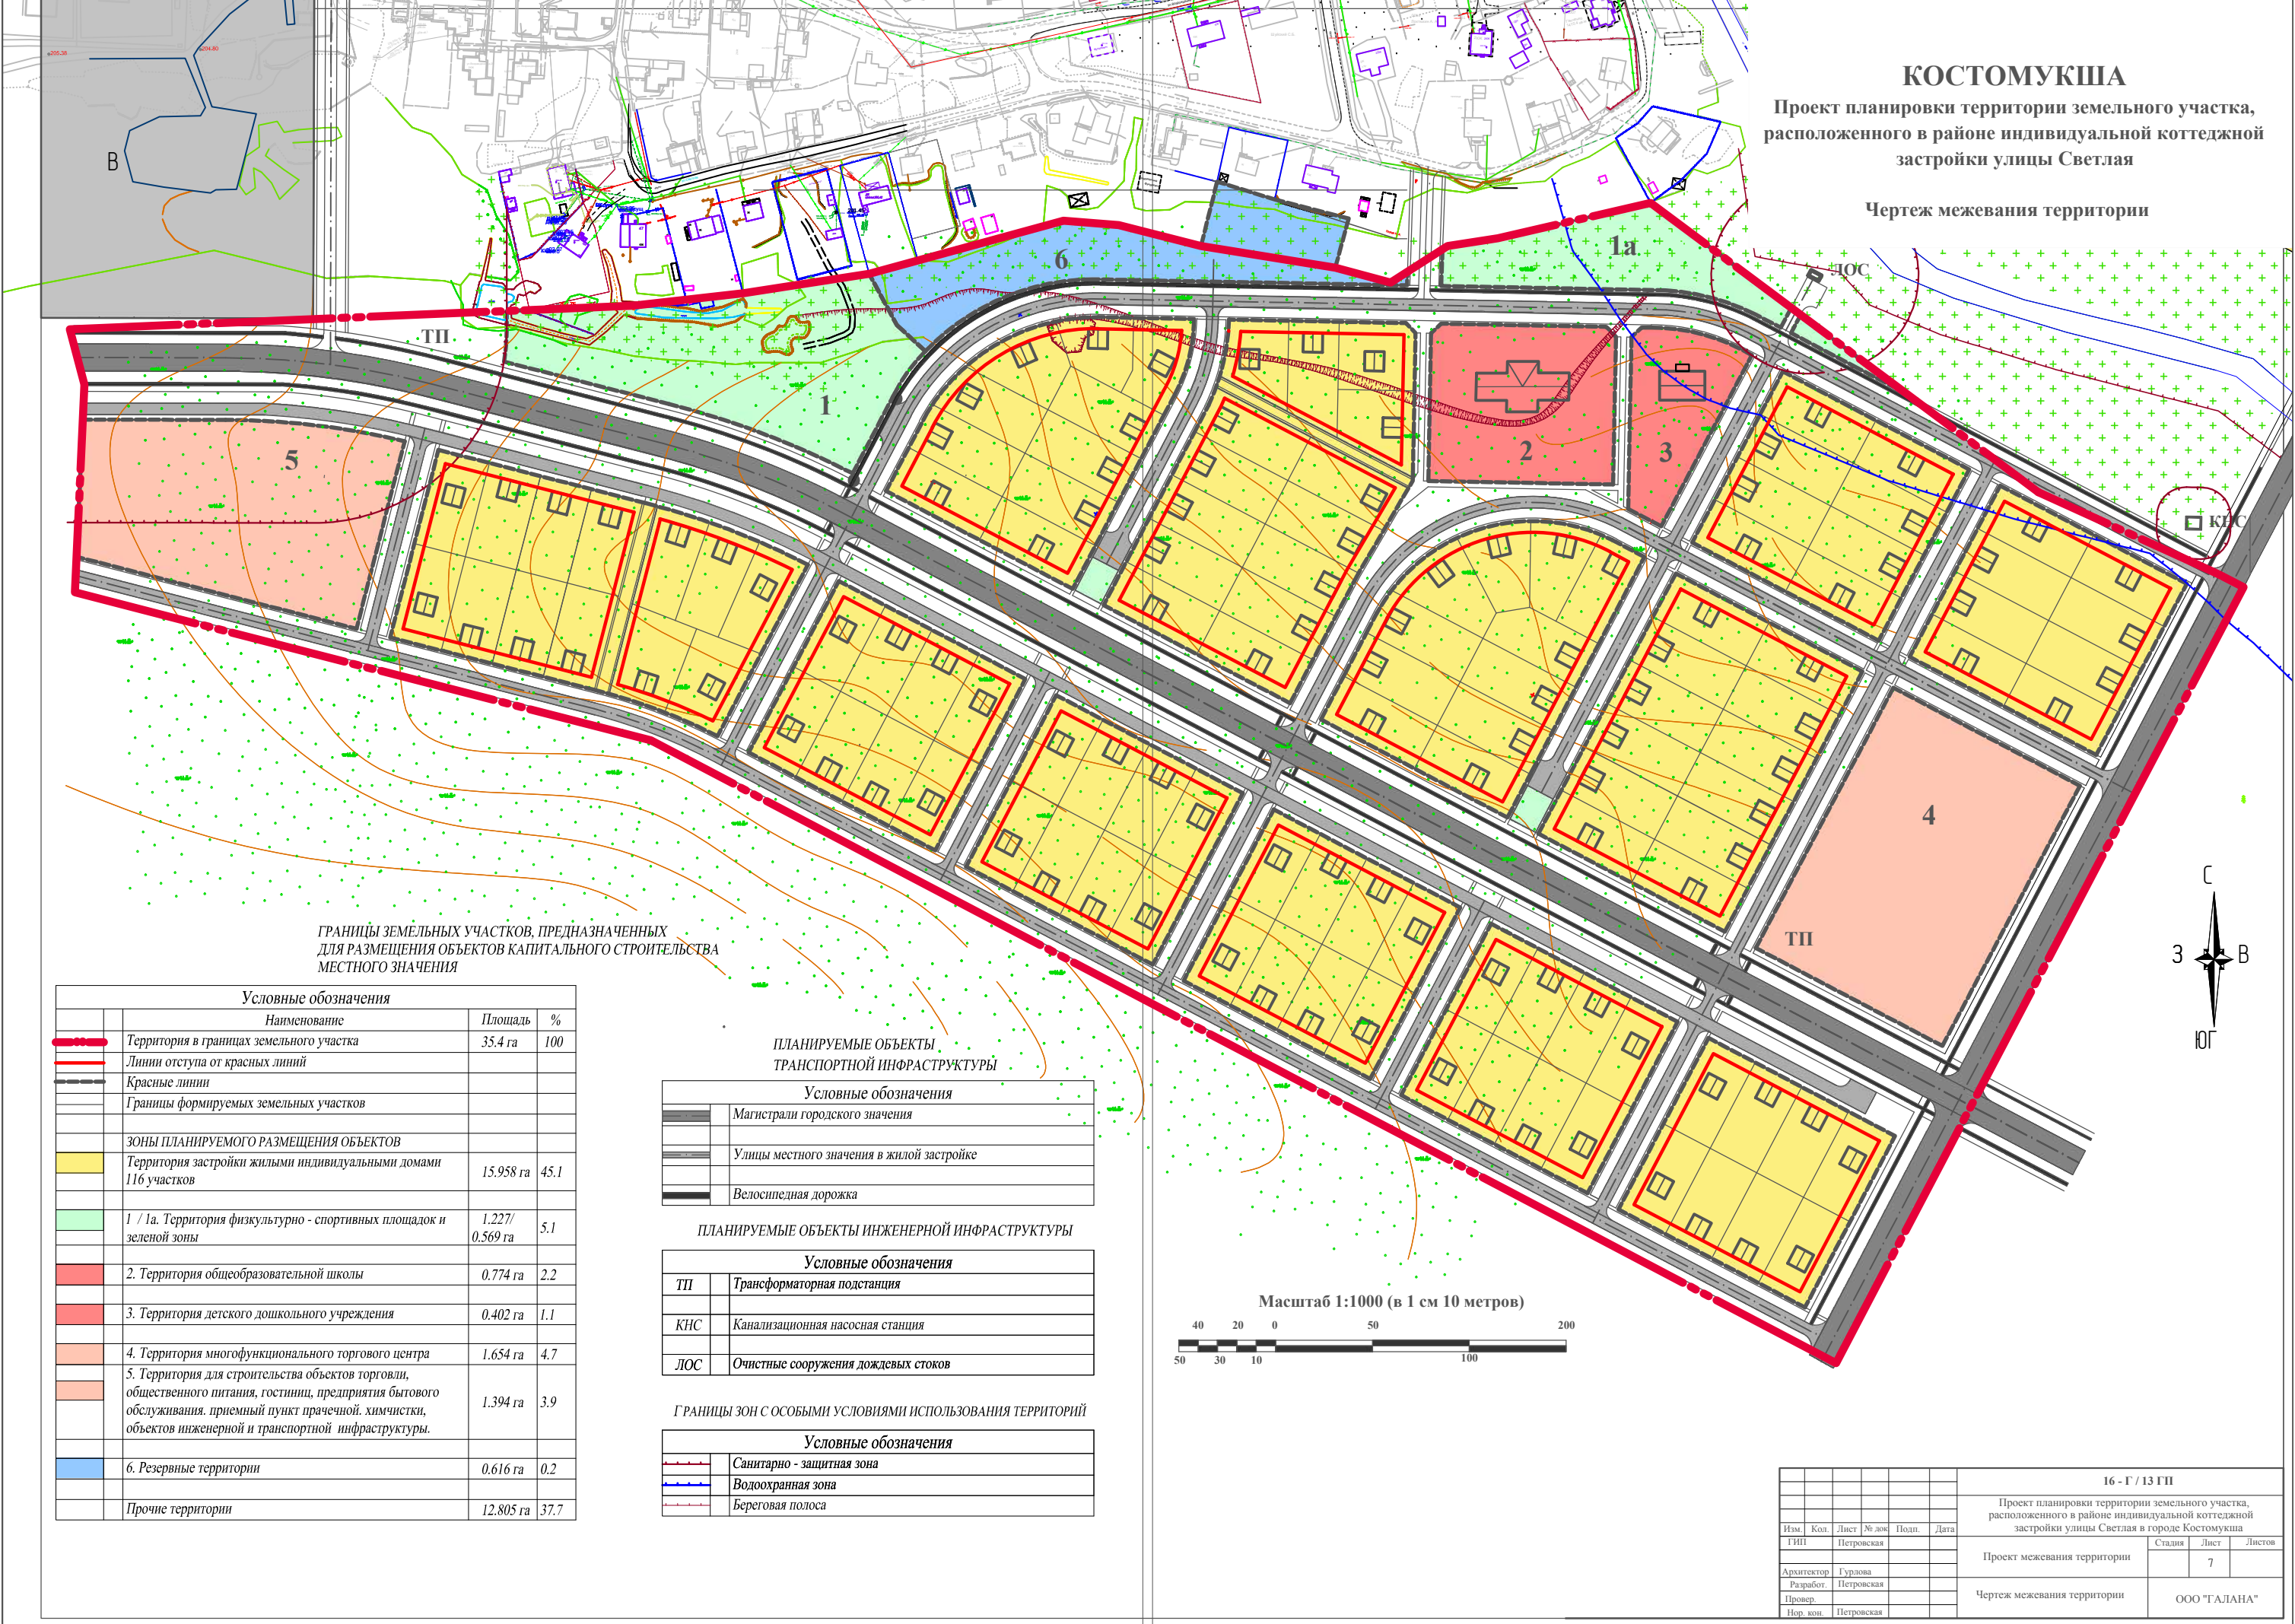

ГРАНИЦЫ ЗЕМЕЛЬНЫХ УЧАСТКОВ, ПРЕДНАЗНАЧЕННЫХ
ДЛЯ РАЗМЕЩЕНИЯ ОБЪЕКТОВ КАПИТАЛЬНОГО СТРОИТЕЛЬСТВА
МЕСТНОГО ЗНАЧЕНИЯ

Условные обозначения			
	Наименование	Площадь	%
	Территория в границах земельного участка	35.4 га	100
	Линии отступа от красных линий		
	Красные линии		
	Границы формируемых земельных участков		
ЗОНЫ ПЛАНИРУЕМОГО РАЗМЕЩЕНИЯ ОБЪЕКТОВ			
	Территория застройки жилыми индивидуальными домами 116 участков	15.958 га	45.1
	1 / 1а. Территория физкультурно - спортивных площадок и зеленой зоны	1.227/ 0.569 га	5.1
	2. Территория общеобразовательной школы	0.774 га	2.2
	3. Территория детского дошкольного учреждения	0.402 га	1.1
	4. Территория многофункционального торгового центра	1.654 га	4.7
	5. Территория для строительства объектов торговли, общественного питания, гостиниц, предприятия бытового обслуживания, приемный пункт прачечной, химчистки, объектов инженерной и транспортной инфраструктуры.	1.394 га	3.9
	6. Резервные территории	0.616 га	0.2
	Прочие территории	12.805 га	37.7

ПЛАНИРУЕМЫЕ ОБЪЕКТЫ
ТРАНСПОРТНОЙ ИНФРАСТРУКТУРЫ


Условные обозначения	
	Магистраль городского значения
	Улицы местного значения в жилой застройке
	Велосипедная дорожка

ПЛАНИРУЕМЫЕ ОБЪЕКТЫ ИНЖЕНЕРНОЙ ИНФРАСТРУКТУРЫ


Условные обозначения	
ТП	Трансформаторная подстанция
КНС	Канализационная насосная станция
ЛОС	Очистные сооружения дождевых стоков

ГРАНИЦЫ ЗОН С ОСОБЫМИ УСЛОВИЯМИ ИСПОЛЬЗОВАНИЯ ТЕРРИТОРИЙ

Условные обозначения	
	Санитарно - защитная зона
	Водоохранная зона
	Береговая полоса

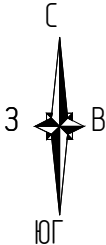

Масштаб 1:1000 (в 1 см 10 метров)

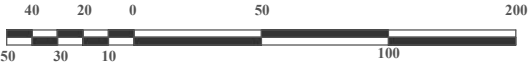

16 - Г / 13 ГП					
Проект планировки территории земельного участка, расположенного в районе индивидуальной коттеджной застройки улицы Светлая в городе Костомукша					
Проект межевания территории			Стадия	Лист	Листов
Чертеж межевания территории				7	
ООО "ТАЛАН"					
Изм.	Кол.	Лист	№ док.	Подп.	Дата
ГПП		Петровская			
Архитектор		Гурлова			
Разработ.		Петровская			
Провер.					
Нар. кон.		Петровская			