


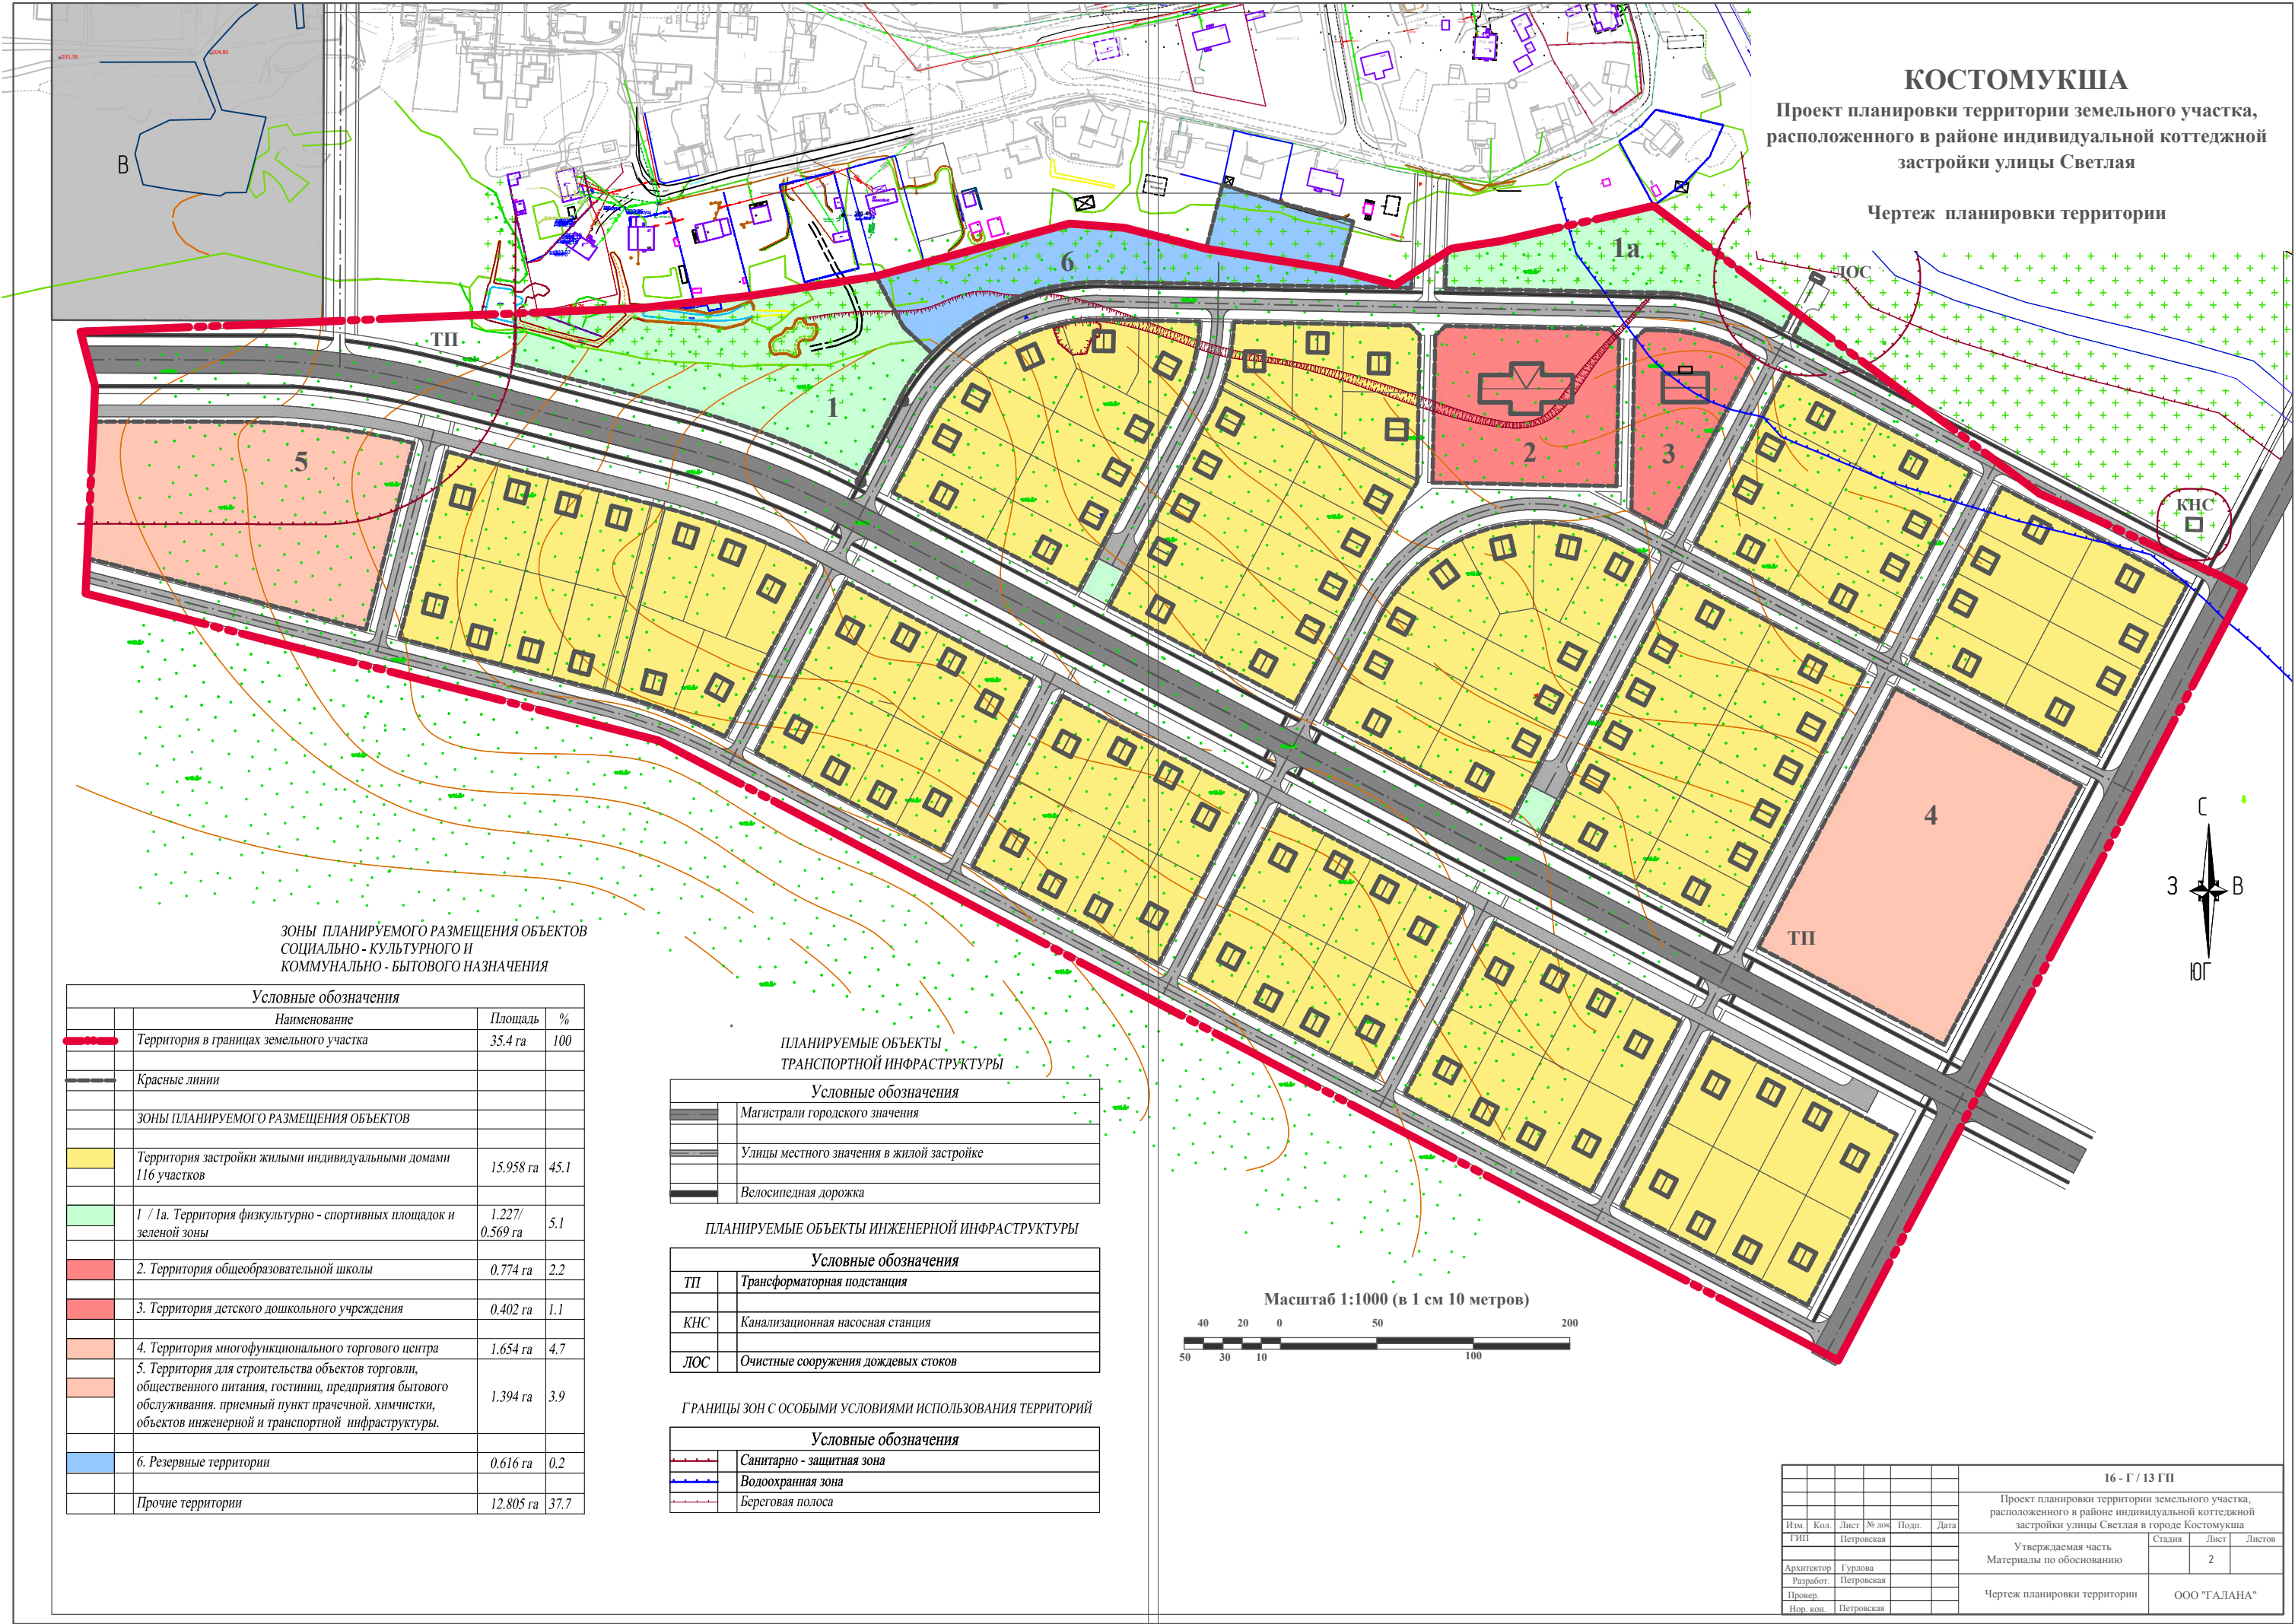

КОСТОМУКША
Проект планировки территории земельного участка,
расположенного в районе индивидуальной коттеджной
застройки улицы Светлая

Чертеж планировки территории

ЗОНЫ ПЛАНИРУЕМОГО РАЗМЕЩЕНИЯ ОБЪЕКТОВ
СОЦИАЛЬНО - КУЛЬТУРНОГО И
КОММУНАЛЬНО - БЫТОВОГО НАЗНАЧЕНИЯ

Условные обозначения			
	Наименование	Площадь	%
	Территория в границах земельного участка	35.4 га	100
	Красные линии		
ЗОНЫ ПЛАНИРУЕМОГО РАЗМЕЩЕНИЯ ОБЪЕКТОВ			
	Территория застройки жилыми индивидуальными домами 116 участков	15.958 га	45.1
	1 / 1а. Территория физкультурно - спортивных площадок и зеленой зоны	1.227/ 0.569 га	5.1
	2. Территория общеобразовательной школы	0.774 га	2.2
	3. Территория детского дошкольного учреждения	0.402 га	1.1
	4. Территория многофункционального торгового центра	1.654 га	4.7
	5. Территория для строительства объектов торговли, общественного питания, гостиниц, предприятия бытового обслуживания, приемный пункт прачечной, химчистки, объектов инженерной и транспортной инфраструктуры.	1.394 га	3.9
	6. Резервные территории	0.616 га	0.2
	Прочие территории	12.805 га	37.7

ПЛАНИРУЕМЫЕ ОБЪЕКТЫ
ТРАНСПОРТНОЙ ИНФРАСТРУКТУРЫ



Условные обозначения	
	Магистраль городского значения
	Улицы местного значения в жилой застройке
	Велосипедная дорожка

ПЛАНИРУЕМЫЕ ОБЪЕКТЫ ИНЖЕНЕРНОЙ ИНФРАСТРУКТУРЫ

Условные обозначения	
ТП	Трансформаторная подстанция
КНС	Канализационная насосная станция
ЛОС	Очистные сооружения дождевых стоков

ГРАНИЦЫ ЗОН С ОСОБЫМИ УСЛОВИЯМИ ИСПОЛЬЗОВАНИЯ ТЕРРИТОРИЙ

Условные обозначения	
	Санитарно - защитная зона
	Водоохранная зона
	Береговая полоса

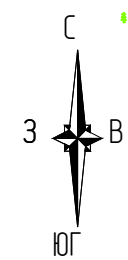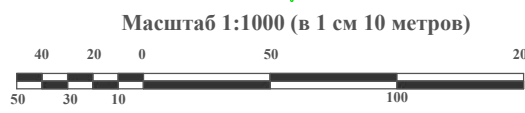

						16 - Г / 13 ГП		
						Проект планировки территории земельного участка, расположенного в районе индивидуальной коттеджной застройки улицы Светлая в городе Костомукша		
						Утверждаемая часть Материалы по обоснованию		
						Стadia	Лист	Листов
							2	
						Чертеж планировки территории		
						ООО "ГАЛАНА"		
Изм.	Кол.	Лист	№ док.	Подп.	Дата			
ТИП		Петровская						
Архитектор		Гурлова						
Разработ.		Петровская						
Провер.								
Нор. кон.		Петровская						