С
З
В
ЮГ

Y=10950

Пл

А ул. Парковая

Граница землеотвода

X=11100

X=11050

X=11000

10:04:0010228:14

1 ИЖС

10:04:0010228:52

10:04:0010228:15

2

10:04:0010228:68

10:04:0010228:16

3

10:04:0010228:91

10:04:0010228:18

4

10:04:0010228:77

5 10:04:0010228:21

14 10:04:0010228:26

15 10:04:0010228:13

6

10:04:0010228:95
10:04:0010228:520

10:04:0010228:17

14

7

10:04:0010228:83

10:04:0010228:19

9

10:04:0010228:300

10:04:0010228:22

11

10:04:0010228:23

10

8

10:04:0010228:108

10:04:0010228:27

12

10:04:0010228:25

13

10:04:0010228:20

10:04:0010228:24

10:04:0010228:33

## Условные обозначения

| Обозначение | Наименование | Примечание |
|---|---|---|
| | Граница землеотвода | |
| | Линия регулирования застройки | |
| | Проектируемые проезд с осью | |
| | Участки под строительство проездов | |
| | Проектируемые участки под строительство домов | |
| | Проектируемые парковки | |
| 1 | Порядковый номер проектируемого участка | |

Согласовано

Инв. № подл. | Подп. и дата | Взам. инв. №

| | | | | | | |
|---|---|---|---|---|---|---|
| | | | | | | 04–ПК/19–ПМ |
| | | | | | | Квартал блокированных жилых домов блок "Ж" в г. Костомукша |
| Изм. | Кол. | Лист | №док. | Подпись | Дата | |
| ГИП | | Майдан | | | | Проект планировки территории в части установления красных линий |
| Провер. | | Асонова | | | | Стадия: П; Лист: 1; Листов: |
| Проект. | | Мянтунен | | | | План межевания М1:500 |
| Н.контр. | | Майдан | | | | ООО "Стройсерв |

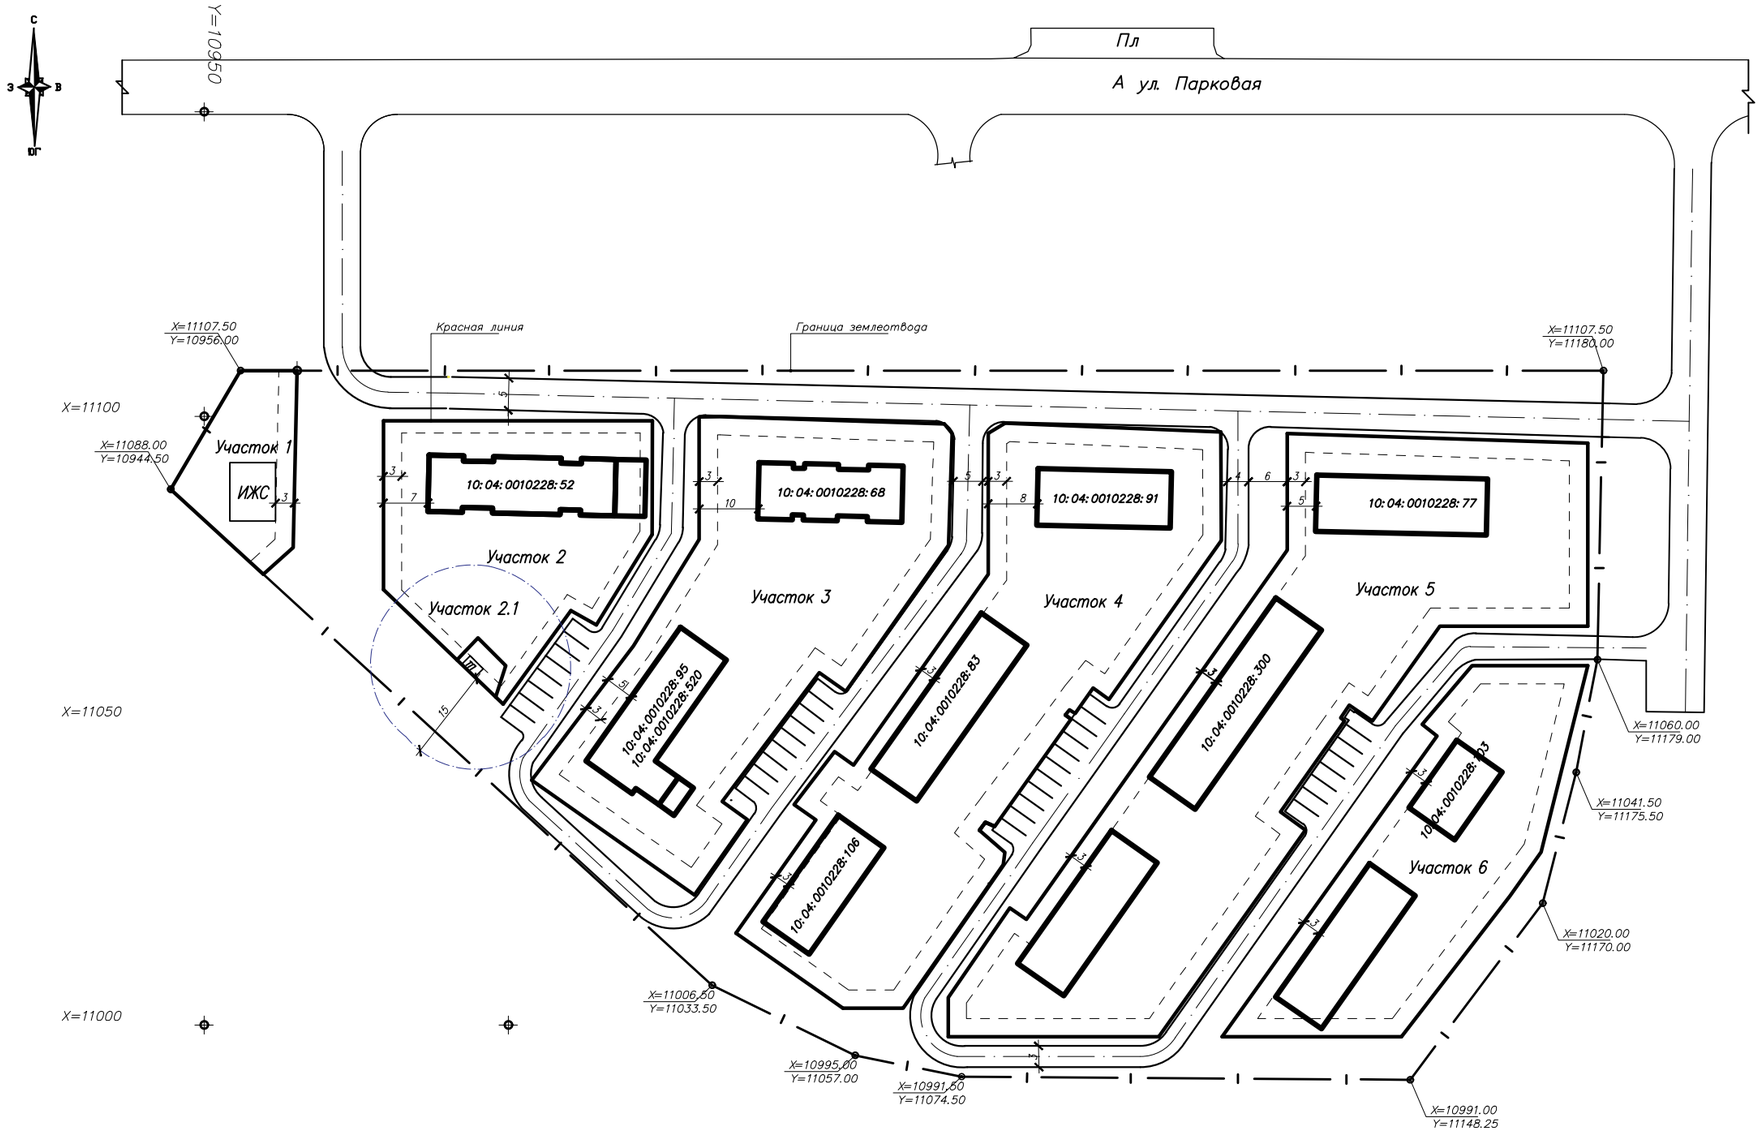


Условные обозначения

| Обозначение | Наименование | Примечание |
|---|---|---|
| | Красная линия (граница расчета) | |
| | Линия ревулирования застройки | |
| | Граница землеотвода | |
| | Охранная зона ТП | |
| | Проектируемые проезд с осью | |
| | Проектируемые парковки | |

| | | | | | | |
|---|---|---|---|---|---|---|
| | | | | | | 04–ПК/19–ПМ |
| | | | | | | Квартал блокированных жилых домов блок "Ж" в г. Костомукша |
| Изм. | Кол. | Лист | №док. | Подпись | Дата | |
| ГИП | | Майдан | | | | Проект планировки территории в части установления красных линий |
| Пробер. | | Асонова | | | | |
| Проект. | | Мянтунен | | | | План красных линий М1:500 ООО "Стройсерв |
| Н.контр. | | Майдан | | | | |

| Стадия | Лист | Листов |
|---|---|---|
| П | 2 | |

Геоданные установленных красных линий

| № | x | y | Длина,(М) | Дирекционный угол |
|---|---|---|---|---|
| Участок №1 454.3085 кв.м. | | | | |
| 1 | x=11107.50 | y=10965.20 | 30,042 | 180°00'0" |
| 2 | x=11078,85 | y=10965,20 | 6,222 | 226°47' |
| 3 | x=11073,20 | y=10960,66 | | |

| № | x | y | Длина,(М) | Дирекционный угол |
|---|---|---|---|---|
| Участок №4 Площадь= 3180.9223 кв.м. | | | | |
| 1 | x=11097.2118 | y=11078.9052 | 3,2358 | 59°50 |
| 2 | x=11098.8741 | y=11081.6815 | 35,4649 | 92°23' |
| 3 | x=11097.3983 | y=11117.1157 | 17,8167 | 179°47' |
| 4 | x=11079.5818 | y=11117.1842 | 31,939 | 215°15' |
| 5 | x=11053.5005 | y=11098.7486 | 3,1939 | 305°18' |
| 6 | x=11055.3464 | y=11096.1421 | 5,0873 | 215°18' |
| 7 | x=11051.1947 | y=11093.2020 | 1,1205 | 302°00' |
| 8 | x=11051.7783 | y=11092.2455 | 1,0714 | 218°14' |
| 9 | x=11050.9367 | y=11091.5825 | 1,1697 | 126°35' |
| 10 | x=11050.2394 | y=11092.5220 | 21,639 | 215°27' |
| 11 | x=11032.6115 | y=11079.9720 | 1,6816 | 293°32' |
| 12 | x=11033.2850 | y=11078.4312 | 1,6534 | 217°15' |
| 13 | x=11031.9690 | y=11077.4302 | 5,5324 | 131°00' |
| 14 | x=11028.3397 | y=11081.6058 | 2,0000 | 172°44' |
| 15 | x=11026.3557 | y=11081.3530 | 28,7683 | 216°30' |
| 16 | x=11002.7447 | y=11064.9172 | 9,9221 | 270°00 |
| 17 | x=11002.7447 | y=11054.9951 | 21,4769 | 306°30' |
| 18 | x=11015.1071 | y=11037.4330 | 22,7372 | 35°16' |
| 19 | x=11033.6699 | y=11050.5633 | 4,3614 | 305°18' |
| 20 | x=11036.1886 | y=11047.0026 | 10,9776 | 37°18' |
| 21 | x=11044.9218 | y=11053.6537 | 3,8099 | 125°42' |
| 22 | x=11042.6985 | y=11056.7477 | 38,3683 | 35°18' |
| 23 | x=11074.0221 | y=11078.9052 | 23,1897 | 360°00' |

| № | x | y | Длина,(М) | Дирекционный угол |
|---|---|---|---|---|
| Участок №2 Площадь= 1538.5010 кв.м. | | | | |
| 1 | x=11099.2548 | y=10979.4875 | 44,19 | 90°00' |
| 2 | x=11099.2548 | y=11023.6775 | 18,708 | 180°00' |
| 3 | x=11080.5467 | y=11023.6593 | 17,45 | 211°40' |
| 4 | x=11065.7056 | y=11014.4805 | 4,83 | 299°29' |
| 5 | x=11068.0824 | y=11010.2763 | 18,979 | 215°55' |
| 6 | x=11052.7121 | y=10999.1423 | 27,214 | 313°46' |
| 7 | x=11071.5347 | y=10979.4875 | 27,72 | 360°00' |

| № | x | y | Длина,(М) | Дирекционный угол |
|---|---|---|---|---|
| Участок №5 Площадь= 3901.7805 кв.м. | | | | |
| 1 | x=11097.1684 | y=11128.0175 | 49,4272 | 91°49' |
| 2 | x=11095.5964 | y=11177.4197 | 30,0995 | 180°00' |
| 3 | x=11065.4969 | y=11177.4197 | 24,2922 | 270°00' |
| 4 | x=11065.5147 | y=11153.1275 | 19,1021 | 215°28' |
| 5 | x=11049.9583 | y=11142.0420 | 4,595 | 307°12' |
| 6 | x=11052.5413 | y=11138.2417 | 2,5354 | 214°29' |
| 7 | x=11050.4516 | y=11136.8060 | 0,8164 | 127°10' |
| 8 | x=11049.9500 | y=11137.4514 | 18,272 | 215°60' |
| 9 | x=11035.0005 | y=11126.9452 | 5,045 | 125°60' |
| 10 | x=11032.0401 | y=11131.0306 | 41,7237 | 215°19' |
| 11 | x=10998.0572 | y=11106.9149 | 34,6081 | 270°00' |
| 12 | x=10998.0572 | y=11072.3239 | 6,4879 | 360°00' |
| 13 | x=11004.5281 | y=11072.3239 | 17,8276 | 34°31' |
| 14 | x=11019.2182 | y=11082.4245 | 3,3145 | 124°31' |
| 15 | x=11017.3404 | y=11085.1557 | 74,2867 | 35°15' |
| 16 | x=11078.0147 | y=11128.0175 | 19,1538 | 360°00' |

| № | x | y | Длина,(М) | Дирекционный угол |
|---|---|---|---|---|
| Участок №3 Площадь=2652.7654 кв.м. | | | | |
| 1 | x=11099.8726 | y=11031.3904 | 40,33 | 88°54' |
| 2 | x=11098.7230 | y=11071.7040 | 2,0168 | 141°10' |
| 3 | x=11097.1552 | y=11072.9728 | 18,3592 | 180°00' |
| 4 | x=11078.8061 | y=11072.3658 | 29,3407 | 216°10' |
| 5 | x=11054.8046 | y=11055.4897 | 5,3408 | 304°53' |
| 6 | x=11057.8585 | y=11051.1082 | 26,4681 | 217°00' |
| 7 | x=11036.7198 | y=11035.1799 | 5,0782 | 125°60' |
| 8 | x=11033.7401 | y=11039.2921 | 15,1155 | 216°30' |
| 9 | x=11021.3814 | y=11030.5892 | 32,7023 | 306°30' |
| 10 | x=11040.2053 | y=11003.8479 | 27,6812 | 37°11' |
| 11 | x=11062.2581 | y=11020.5789 | 20,5541 | 31°44' |
| 12 | x=11079.7390 | y=11031.3904 | 20,1336 | 360°00' |

| № | x | y | Длина,(М) | Дирекционный угол |
|---|---|---|---|---|
| Участок №6 Площадь= 1671.6800 кв.м. | | | | |
| 1 | x=11059.0441 | y=11158.4252 | 18,9945 | 90°00' |
| 2 | x=11059.0441 | y=11177.4197 | 31,6083 | 165°57' |
| 3 | x=11028.3805 | y=11169.7498 | 38,0291 | 125°29' |
| 4 | x=10998.0572 | y=11146.7998 | 29,4742 | 270°00' |
| 5 | x=10998.0572 | y=11117.3256 | 60,7444 | 35°34' |
| 6 | x=11047.4831 | y=11152.6378 | 3,0673 | 307°55' |
| 7 | x=11049.3678 | y=11150.2179 | 12,6882 | 40°18' |

| № | x | y | Длина,(М) | Дирекционный угол |
|---|---|---|---|---|
| Участок №2.1 Площадь= 46,018 | | | | |
| 1 | x=1063.5747 | y=10995.0175 | 6,45 | 135°10' |
| 2 | x=1059.0347 | y=10999.5975 | 5,42 | 198°60' |
| 3 | x=1053.8747 | y=10997.9275 | 8,81 | 334°20' |
| 4 | x=1059.9707 | y=10991.5628 | 5,00 | 44°20' |

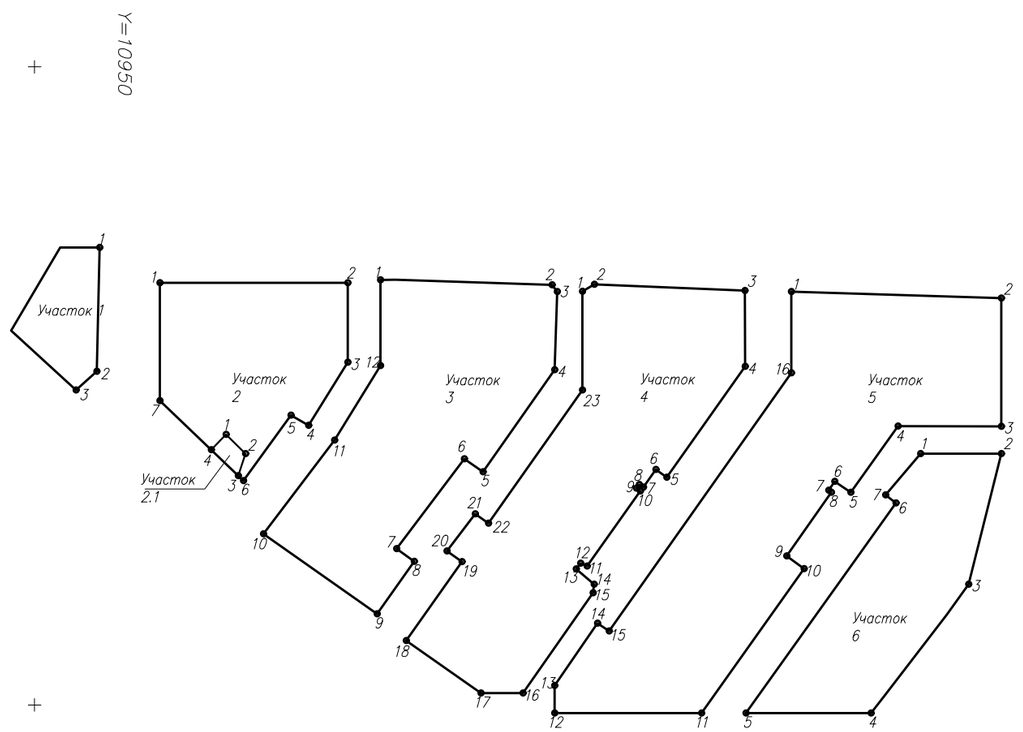


| | | | | | | | |
|---|---|---|---|---|---|---|---|
| | | | | | | 04–ПК/19–ПМ | |
| | | | | | | Квартал блокированных жилых домов блок "Ж" в г. Костомукша | |
| Изм. | Кол. | Лист | N док. | Подпись | Дата | | |
| ГИП | | Майдан | | | | Проект планировки территории в части установления красных линий | Стадия: П; Лист: 3; Листов: |
| Провер. | | Асонова | | | | | |
| Проект. | | Мянтунен | | | | План красных линий. Геоданные | ООО "Стройсе |
| Н. контр. | | Майдан | | | | | |

| x | y | Длина,(М) | Дирекционный угол |
|---|---|---|---|
| Участок №1 Площадь= 454.30 | | | |
| x=1107.5000 | y=10956.0000 | 9,8 | 90°00' |
| x=1107.5000 | y=10965.3064 | 29,08 | 180°00' |
| x=1078.4247 | y=10964.6364 | 6,57 | 228°10' |
| x=1074.0347 | y=10959.7493 | 20,68 | 312°50' |
| x=1088.0000 | y=10944.5000 | 22,64 | 30°50' |

| x | y | Длина,(М) | Дирекционный угол |
|---|---|---|---|
| Участок №2 Площадь=1500.90 | | | |
| x=1099.2548 | y=10979.4864 | 44,19 | 90°00' |
| x=1107.5000 | y=10965.3064 | 18,71 | 180°00' |
| x=1080.5467 | y=11023.6593 | 17,45 | 212°60' |
| x=1065.7056 | y=11014.4805 | 4,83 | 299°50' |
| x=1068.0824 | y=11010.2763 | 18,97 | 216°30' |
| x=1052.7121 | y=10999.1423 | 1,68 | 314°20' |
| x=1053.8747 | y=10997.9275 | 5,42 | 18°30' |
| x=1059.0347 | y=10999.5975 | 6,45 | 315°10' |
| x=1063.5747 | y=10995.0175 | 5,00 | 224°20' |
| x=1059.9707 | y=10991.5628 | 16,72 | 314°20' |
| x=1071.5347 | y=10979.4875 | 27,72 | 180°00' |

| x | y | Длина,(М) | Дирекционный угол |
|---|---|---|---|
| Участок №3 Площадь= 1139.94 | | | |
| x=1099.8726 | y=11031.3904 | 40,33 | 90°00' |
| x=1098.7661 | y=11071.7030 | 2,02 | 139°10' |
| x=1097.1983 | y=11072.9718 | 18,36 | 180°00' |
| x=1078.8061 | y=11072.3658 | 18,45 | 213°20' |
| x=1063.7132 | y=11061.7509 | 34,33 | 298°60' |
| x=1079.7390 | y=11031.3904 | 20,13 | 212°10' |

| x | y | Длина,(М) | Дирекционный угол |
|---|---|---|---|
| Участок №4 Площадь= 1079.81 | | | |
| x=1097.2118 | y=11078.9052 | 3,24 | 59°10' |
| x=1098.8742 | y=11081.6786 | 35,47 | 90°00' |
| x=1097.3983 | y=11117.1157 | 17,81 | 90°00' |
| x=1079.5818 | y=11117.1842 | 22,2 | 215°30' |
| x=1061.4515 | y=11104.3688 | 30,22 | 302°60' |
| x=1077.7315 | y=11078.9052 | 19,48 | 180°00' |

| x | y | Длина,(М) | Дирекционный угол |
|---|---|---|---|
| Участок №5 Площадь= 1368.34 | | | |
| x=1097.1685 | y=11128.0156 | 49,43 | 90°00' |
| x=1095.5964 | y=11177.4197 | 30,1 | 180°00' |
| x=1065.4969 | y=11177.4197 | 24,3 | 360°00' |
| x=1065.5147 | y=11153.1264 | 28,05 | 296°50' |
| x=1078.0147 | y=11128.0175 | 19,15 | 360°00' |

| x | y | Длина,(М) | Дирекционный угол |
|---|---|---|---|
| Участок №6 Площадь= 1513.00 | | | |
| x=1033.7401 | y=11039.2921 | 5,08 | 215°00' |
| x=1036.7198 | y=11035.1799 | 26,47 | 37°00' |
| x=1057.8585 | y=11051.1082 | 5,34 | 125°30' |
| x=1054.8046 | y=11055.4897 | 10,89 | 35°10' |
| x=1063.7132 | y=11061.7509 | 34,33 | 298°20' |
| x=1079.7390 | y=11031.3904 | 20,55 | 212°10' |
| x=1062.2581 | y=11020.5789 | 27,68 | 217°20' |
| x=1040.2053 | y=11003.8479 | 32,7 | 125°10' |
| x=1021.3814 | y=11030.5892 | 15,12 | 35°20' |

| x | y | Длина,(М) | Дирекционный угол |
|---|---|---|---|
| Участок №7 Площадь= 1186.22 | | | |
| x=1051.7783 | y=11092.2455 | 1,12 | 121°40' |
| x=1051.1947 | y=11093.2020 | 5,09 | 35°30' |
| x=1055.3464 | y=11096.1421 | 3,19 | 125°30' |
| x=1053.5005 | y=11098.7486 | 9,73 | 35°30' |
| x=1061.4515 | y=11104.3688 | 30,22 | 215°30' |
| x=1077.7315 | y=11078.9052 | 3,7 | 122°60' |
| x=1074.0221 | y=11078.9052 | 38,37 | 213°38' |
| x=1042.6985 | y=11056.7477 | 3,81 | 306°60' |
| x=1044.9218 | y=11053.6537 | 2,93 | 217°30' |
| x=1042.5909 | y=11051.8784 | 33,38 | 219°30' |
| x=1023.1437 | y=11079.1171 | 3,91 | 305°50' |
| x=1026.3557 | y=11081.3530 | 2,0 | 215°20' |
| x=1028.3397 | y=11081.6058 | 5,53 | 187°30' |
| x=1031.9738 | y=11077.4338 | 1,65 | 131°10' |
| x=1033.2850 | y=11078.4312 | 1,68 | 113°60' |
| x=1032.6115 | y=11079.9720 | 21,64 | 35°40' |
| x=1050.2394 | y=11092.5220 | 1,13 | 215°40' |
| x=1050.9367 | y=11091.5825 | 1,07 | 38°20' |

| x | y | Длина,(М) | Дирекционный угол |
|---|---|---|---|
| Участок №8 Площадь= 915.37 | | | |
| x=1002.7878 | y=11064.9161 | 9,92 | 270°00' |
| x=1002.7447 | y=11054.9951 | 21,48 | 305°10' |
| x=1015.1071 | y=11037.4330 | 22,74 | 35°30' |
| x=1033.6699 | y=11050.5633 | 4,36 | 305°30' |
| x=1036.1886 | y=11047.0026 | 8,05 | 37°30' |
| x=1042.5909 | y=11051.8784 | 33,47 | 125°50' |
| x=1023.1437 | y=11079.1171 | 24,86 | 215°20' |

| x | y | Длина,(М) | Дирекционный угол |
|---|---|---|---|
| Участок №12 Площадь= 834.85 | | | |
| x= 998.0572 | y=11117.3256 | 29,47 | 35°60' |
| x= 998.0572 | y=11146.7998 | 25,71 | 37°60' |
| x=1018.4845 | y=11162.5389 | 24,90 | 217°60' |
| x=1032.9391 | y=11142.2636 | 42,87 | 125°50' |

| x | y | Длина,(М) | Дирекционный угол |
|---|---|---|---|
| Участок №9 Площадь= 1346.50 | | | |
| x=1050.4516 | y=11136.8060 | 2,54 | 34°50' |
| x=1052.5413 | y=11138.2417 | 4,61 | 124°20' |
| x=1049.9583 | y=11142.0420 | 19,1 | 35°50' |
| x=1065.5147 | y=11153.1264 | 28,05 | 215°50' |
| x=1078.0147 | y=11128.0175 | 48,83 | 215°20' |
| x=1038.1332 | y=11099.8495 | 28,96 | 125°20' |
| x=1021.4234 | y=11123.5079 | 13,01 | 35°30' |
| x=1032.0401 | y=11131.0306 | 4,94 | 215°30' |
| x=1035.0005 | y=11126.9452 | 18,27 | 35°10' |
| x=1049.9500 | y=11137.4514 | 0,82 | 215°30' |

| x | y | Длина,(М) | Дирекционный угол |
|---|---|---|---|
| Участок №10 Площадь= 1187.60 | | | |
| x= 998.0572 | y=11106.9139 | 34,59 | 270°00' |
| x= 998.0572 | y=11072.3239 | 6,47 | 302°30' |
| x=1004.5281 | y=11072.3239 | 17,83 | 34°50' |
| x=1019.2182 | y=11082.4245 | 3,31 | 124°50' |
| x=1017.3404 | y=11085.1557 | 25,46 | 35°20' |
| x=1038.1332 | y=11099.8495 | 28,96 | 125°20' |
| x=1021.4234 | y=11123.5079 | 28,65 | 215°40' |

| x | y | Длина,(М) | Дирекционный угол |
|---|---|---|---|
| Участок №11 Площадь= 841.50 | | | |
| x=1059.0441 | y=11158.4252 | 19 | 90°00' |
| x=1059.0441 | y=11177.4187 | 31,61 | 194°00' |
| x=1028.3805 | y=11169.7498 | 12,25 | 215°50' |
| x=1018.4845 | y=11162.5389 | 25,02 | 305°50' |
| x=1032.9391 | y=11142.2636 | 17,87 | 35°50' |
| x=1047.4831 | y=11152.6378 | 3,07 | 215°50' |
| x=1049.4109 | y=11150.2168 | 12,66 | 40°30' |

| x | y | Длина,(М) | Дирекционный угол |
|---|---|---|---|
| Участок № 13 Площадь= 373.95 | | | |
| x=11107.5000 | y=11180.0000 | 47,51 | 180°00' |
| x=11060.0000 | y=11179.0000 | 18,91 | 190°42'47.2" |
| x=11041.4120 | y=11175.4981 | 22,19 | 194°20'57.6" |
| x=11020.0000 | y=11170.0000 | 36,25 | 216°52'11.6" |
| x=10991.0000 | y=11148.2500 | 1,45 | 270°00'00.0" |
| x=10991.0098 | y=11146.7998 | 7,04 | 360°00' |
| x=10998.0572 | y=11146.7998 | 38,02 | 37°36'50.2" |
| x=11028.3805 | y=11169.7498 | 31,59 | 14°2'36.1" |
| x=11059.0441 | y=11177.4197 | 6,64 | 360°00' |
| x=11065.4969 | y=11177.4197 | 30,09 | 360°00' |
| x=11095.5964 | y=11177.4197 | 11,99 | 360°00' |
| x=11107.5000 | y=11177.4179 | 2,58 | 90°00' |

| x | y | Длина,(М) | Дирекционный угол |
|---|---|---|---|
| Участок № 14 Площадь= 7415.60 | | | |
| x=11071.5347 | y=10979.4875 | 27.7202 | 360°00' |
| x=11099.2548 | y=10979.4875 | 44.2525 | 90°00' |
| x=11099.2548 | y=11023.6775 | 7.7375 | 85°25'14.0" |
| x=11099.8726 | y=11031.3904 | 40.3300 | 91°25'3.3" |
| x=11098.7230 | y=11071.7040 | 9.9760 | 89°7'55.0" |
| x=11098.8741 | y=11081.6815 | 35.4615 | 92°23'22.7" |
| x=11097.3984 | y=11117.1123 | 10.9044 | 91°12'28.5" |
| x=11097.1684 | y=11128.0175 | 49.3647 | 91°49'21.2" |
| x=11095.5964 | y=11177.4197 | 12.0347 | 360°00' |
| x=11107.5000 | y=11177.4179 | 212.2425 | 270°00' |
| x=11107.5000 | y=10965.3064 | 29.0830 | 180°00' |
| x=11078.4247 | y=10964.6375 | 6.5693 | 229°4'3.5" |
| x=11074.0347 | y=10959.7504 | 100.1788 | 132°38'2.9" |
| x=11006.5000 | y=11033.5000 | 26.1975 | 116°4'31.3" |
| x=10995.0000 | y=11057.0000 | 17.8466 | 101°18'35.8" |
| x=10991.5000 | y=11074.5000 | 72.3031 | 90°23'18.4" |
| x=10991.0098 | y=11146.7998 | 7.0572 | 360°00' |
| x=10998.0572 | y=11146.7998 | 29.4742 | 270°00' |
| x=10998.0572 | y=11117.3256 | 60.7455 | 35°33'43.0" |
| x=11047.4994 | y=11152.6168 | 3.0407 | 215°22'49.4" |
| x=11049.3678 | y=11150.2179 | 12.6882 | 127°54'45.3" |
| x=11059.0441 | y=11158.4252 | 18.9945 | 90°00' |
| x=11059.0441 | y=11177.4197 | 4.5824 | 360°00' |
| x=11065.4969 | y=11177.4197 | 19.1646 | 270°00' |
| x=11065.5147 | y=11153.1275 | 19.1646 | 215°28'26.3" |
| x=11049.9583 | y=11142.0420 | 4.5824 | 304°12'10.8" |
| x=11052.5342 | y=11138.2521 | 2.5353 | 124°12'10.6" |
| x=11050.4516 | y=11136.8060 | 0.8174 | 34°46'30.0" |
| x=11049.9500 | y=11137.4514 | 18.2720 | 215°50'55.1" |
| x=11035.0005 | y=11057.0000 | 5.0450 | 35°5'55.1" |
| x=11032.0401 | y=11131.0306 | 41.7101 | 35°21'39.8" |
| x=10998.0572 | y=11106.9149 | 34.7710 | 270°00' |
| Y=10998.0572 | X=11072.3239 | 6.4709 | 360°00' |
| x=11004.5281 | y=11072.3239 | 17.8276 | 34°30'40.8" |
| x=11019.2182 | y=11082.4245 | 3.3145 | 124°30'40.8" |
| x=11017.3404 | y=11085.1557 | 74.2599 | 35°14'52.2" |
| x=11078.0147 | y=11128.0175 | 19.0913 | 360°00' |
| x=11097.1684 | y=11128.0175 | 10.9044 | 270°00' |

| x | y | Длина,(М) | Дирекционный угол |
|---|---|---|---|
| Участок № 14 | | | |
| x=11097.3984 | y=11117.1123 | 17.8436 | 180°00' |
| x=11079.5818 | y=11117.1842 | 31.9390 | 35°15'17.0" |
| x=11053.5005 | y=11098.7486 | 3.1939 | 35°15'17.0" |
| x=11055.3464 | y=11096.1421 | 5.0873 | 125°18'15.3" |
| x=11051.1947 | y=11093.2020 | 1.1205 | 35°18'15.3" |
| x=11051.7783 | y=11092.2455 | 1.0836 | 121°23'21.6" |
| x=11050.9367 | y=11091.5825 | 1.1699 | 38°13'53.7" |
| x=11050.2394 | y=11092.5220 | 21.6390 | 215°26'54.6" |
| x=11032.6115 | y=11079.9720 | 1.6816 | 293°36'47.1" |
| x=11033.2850 | y=11078.4312 | 1.6474 | 217°15'27" |
| x=11031.9738 | y=11077.4338 | 5.5328 | 37°15'27" |
| x=11028.3397 | y=11081.6058 | 2.0001 | 187°15'34.3" |
| x=11026.3557 | y=11081.3530 | 3.9136 | 214°50'31.8" |
| x=11023.1437 | y=11079.1171 | 24.8547 | 214°50'31.8" |
| x=11002.7447 | y=11064.9172 | 9.9098 | 270°00' |
| x=11002.7447 | y=11054.9951 | 21.4768 | 234°51'25.8" |
| x=11015.1071 | y=11037.4330 | 22.7372 | 35°16'24.2" |
| x=11033.6699 | y=11050.5633 | 4.3614 | 215°16'24.2" |
| x=11036.1886 | y=11047.0026 | 10.9776 | 37°17'33.6" |
| x=11044.9218 | y=11053.6537 | 3.8098 | 125°41'59.9" |
| x=11042.6985 | y=11056.7477 | 38.3683 | 35°16'28.7" |
| x=11074.0221 | y=11078.9052 | 23.1897 | 360°00' |
| x=11097.2118 | y=11078.9052 | 3.2365 | 59°5'17.5" |
| x=11098.8741 | y=11081.6815 | 9.9760 | 270°00' |
| x=11098.7230 | y=11071.7040 | 2.0168 | 144°00'58.7 |
| x=11097.1552 | y=11072.9728 | 18.4176 | 180°00' |
| x=11078.8061 | y=11072.3658 | 29.3407 | 245°6'43.7" |
| x=11054.8046 | y=11055.4897 | 5.3877 | 304°52'37.4" |
| x=11057.8585 | y=11051.1082 | 26.4681 | 216°59'54.4" |
| x=11036.7198 | y=11035.1799 | 5.0782 | 125°55'37.9" |
| x=11033.7401 | y=11039.2921 | 15.1780 | 215°9'10.7" |
| x=11021.3814 | y=11030.5892 | 32.7022 | 305°8'34.2" |
| x=11040.2053 | y=11003.8479 | 27.6812 | 37°11'12.7" |
| x=11062.2581 | y=11020.5789 | 20.5541 | 31°44'8.4" |
| x=11079.7390 | y=11031.3904 | 20.1416 | 360°00' |
| x=11099.8726 | y=11031.3904 | 7.7375 | 265°25'14.0" |
| x=11099.2548 | y=11023.6775 | 18.7082 | 180°00' |

| x | y | Длина,(М) | Дирекционный угол |
|---|---|---|---|
| Участок №15 Площадь= 46,018 | | | |
| x=1063.5747 | y=10995.0175 | 6,45 | 135°10' |
| x=1059.0347 | y=10999.5975 | 5,42 | 198°60' |
| x=1053.8747 | y=10997.9275 | 8,81 | 334°20' |
| x=1059.9707 | y=10991.5628 | 5,00 | 44°20' |

Согласовано

Инв. № подл. | Подп. и дата | Взам. инв. №

| Изм. | Кол. | Лист | N док. | Подпись | Дата |
|---|---|---|---|---|---|
| ГИП | | Майдан | | | |
| Провер. | | Асонова | | | |
| Проект. | | Мянтунен | | | |
| Н. контр. | | Майдан | | | |

04–ПК/19–ПМ

Квартал блокированных жилых домов блок "Ж" в г. Костомукша

Проект планировки территории в части установления красных линий

| Стадия | Лист | Листов |
|---|---|---|
| П | 4 | |

Геоданные участков

ООО "Стройсе

# Экспликация земельных участков

| № | Кадастровый номер | Адрес земельного участка | Землепользователь | Правовое положение | Правоустанавливающие документы | Разрешение использование | Площадь по док(м²) | Площадь по плану отвода(м²) | Площадь по проекту (м²) | Нормативный показатель площади участка(м²) | Нормативная площадь участка(м²) | Соответствие (проектн/норматив) | Уменьшение/увеличение площади (м²) | Площадь с особыми условиями использ. терр (м²) |
|---|---|---|---|---|---|---|---|---|---|---|---|---|---|---|
| 1 | | Блок Ж | ООО «Славяне ПРО» | Аренда | | Под инд. жилищное строительство | | | 454,3085 | | | | | |
| 2 | | Блок Ж | ООО «Славяне ПРО» | Аренда | | под строительство блок. жил. дома | | | 1500.90 | | | | | |
| 3 | | Блок Ж | ООО «Славяне ПРО» | Аренда | | под строительство блок. жил. дома | | | 1139.94 | | | | | |
| 4 | | Блок Ж | ООО «Славяне ПРО» | Аренда | | под строительство блок. жил. дома | | | 1079.81 | | | | | |
| 5 | | Блок Ж | ООО «Славяне ПРО» | Аренда | | под строительство блок. жил. дома | | | 1368.34 | | | | | |
| 6 | | Блок Ж | ООО «Славяне ПРО» | Аренда | | под строительство блок. жил. дома | | | 1513.00 | | | | | |
| 7 | | Блок Ж | ООО «Славяне ПРО» | Аренда | | под строительство блок. жил. дома | | | 1186.22 | | | | | |
| 8 | | Блок Ж | ООО «Славяне ПРО» | Аренда | | под строительство блок. жил. дома | | | 915.37 | | | | | |
| 9 | | Блок Ж | ООО «Славяне ПРО» | Аренда | | под строительство блок. жил. дома | | | 1346.50 | | | | | |
| 10 | | Блок Ж | ООО «Славяне ПРО» | Аренда | | под строительство блок. жил. дома | | | 1187.60 | | | | | |
| 11 | | Блок Ж | ООО «Славяне ПРО» | Аренда | | под строительство блок. жил. дома | | | 841.50 | | | | | |
| 12 | | Блок Ж | ООО «Славяне ПРО» | Аренда | | под строительство блок. жил. дома | | | 834.85 | | | | | |
| 13 | | Блок Ж | ООО «Славяне ПРО» | Аренда | | под устройства проезда | | | 373,05 | | | | | |
| 14 | | Блок Ж | ООО «Славяне ПРО» | Аренда | | под устройства проезда | | | 7415,60 | | | | | |
| 15 | | Блок Ж | ООО «Славяне ПРО» | Аренда | | под строительство ТП | | | 37,60 | | | | | |

Согласовано

Инв. № подл. | Подп. и дата | Взам. инв. №

| Изм. | Кол. | Лист | N док. | Подпись | Дата |
|---|---|---|---|---|---|
| ГИП | | Майдан | | | |
| | | | | | |
| Провер. | | Асонова | | | |
| Проект. | | Мянтунен | | | |
| | | | | | |
| Н. контр. | | Майдан | | | |

04–ПК/19–ПМ

Квартал блокированных жилых домов блок "Ж" в г. Костомукша

Проект планировки территории в части установления красных линий

| Стадия | Лист | Листов |
|---|---|---|
| П | 5 | |

Экспликация земельных участков

ООО "Стройсе