Утверждена
_____
_____
N _____ от _____ г.

Схема расположения земельного участка или земельных участков на кадастровом плане территории

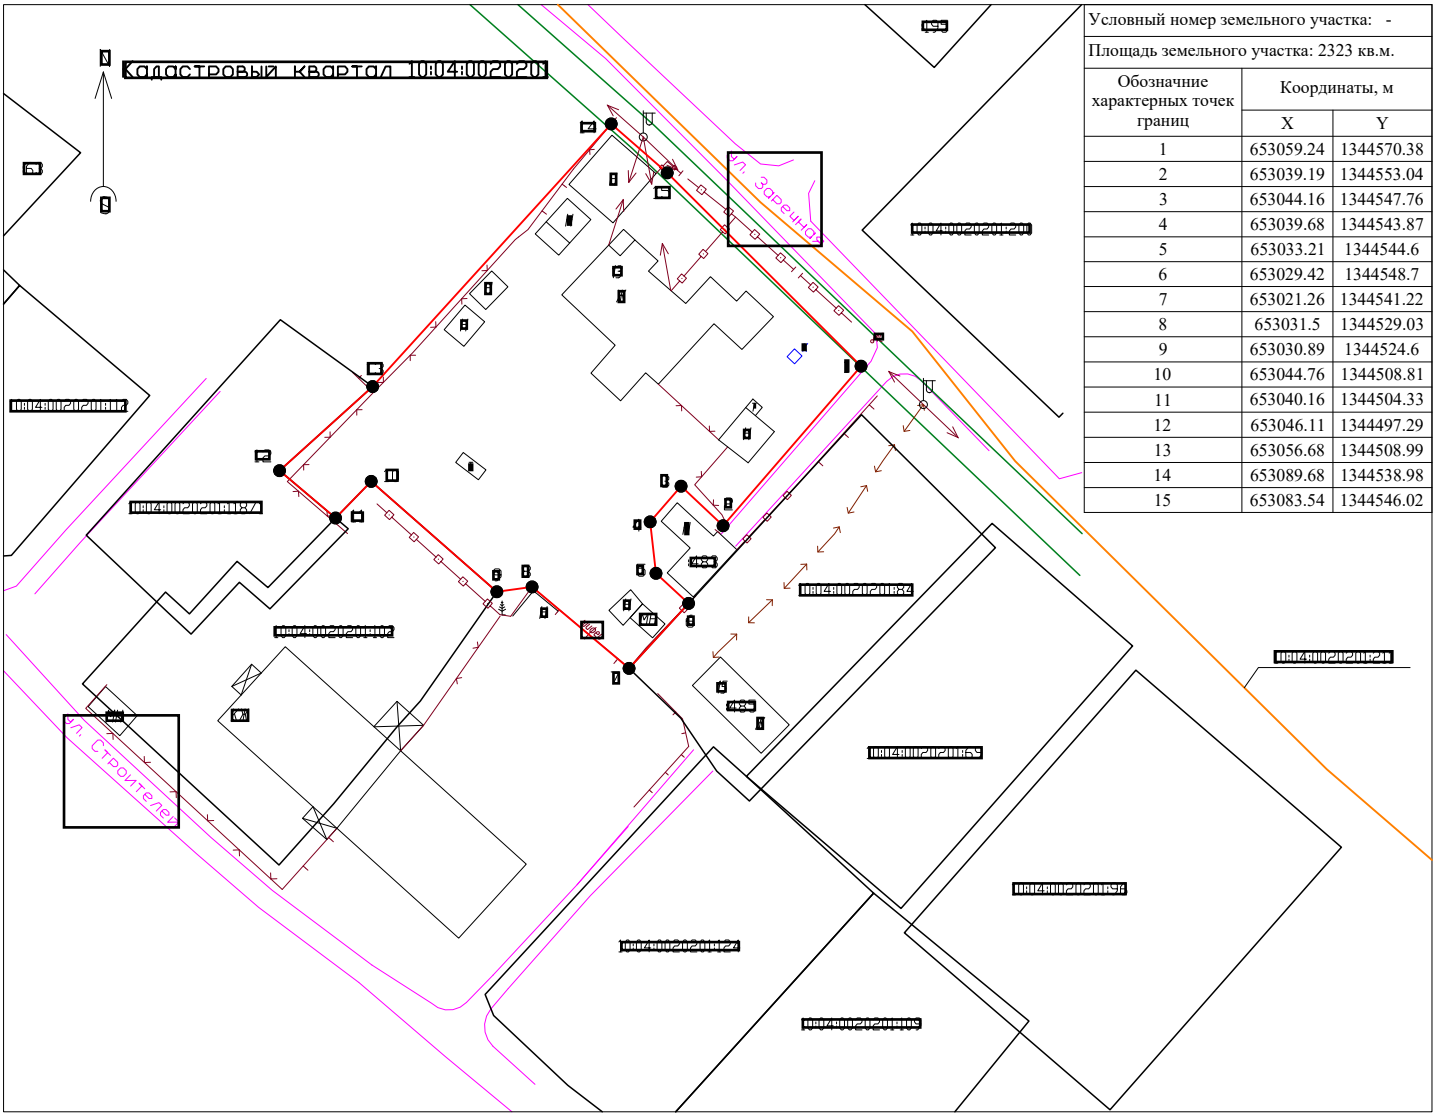

Условный номер земельного участка: -		
Площадь земельного участка: 2323 кв.м.		
Обозначние характерных точек границ	Координаты, м	
	X	Y
1	653059.24	1344570.38
2	653039.19	1344553.04
3	653044.16	1344547.76
4	653039.68	1344543.87
5	653033.21	1344544.6
6	653029.42	1344548.7
7	653021.26	1344541.22
8	653031.5	1344529.03
9	653030.89	1344524.6
10	653044.76	1344508.81
11	653040.16	1344504.33
12	653046.11	1344497.29
13	653056.68	1344508.99
14	653089.68	1344538.98
15	653083.54	1344546.02

Масштаб 1:1000

Условные обозначения:

- характерная точка границы, сведения о которой позволяют однозначно определить ее положение на местности
- обозначение точки границы
- часть границы, местоположение которой определено при выполнении кадастровых работ
- часть границы, сведения ЕГРН о которой позволяют однозначно определить ее положение на местности
- граница территории, сведения отсутствуют
- красная линия не установлена
- дорога
- подземный кабель
- линия электропередачи (ЛЭП)
- ограждение
- охранная зона ЛЭП
- строения (Ж - жилое, Н - нежилое)
- 10:04:0002020:105 - кадастровый номер затенного земельного участка

Примечание: Система координат - МСК 10