


Проект планировки и проект межевания территории кадастрового квартала 10:04:0010219, расположенного в РФ, Республике Карелия, Костомукшском городском округе, городе Костомукша  
 Чертеж планировки территории. Границы элементов планировочной структуры. Красные линии М1:2000

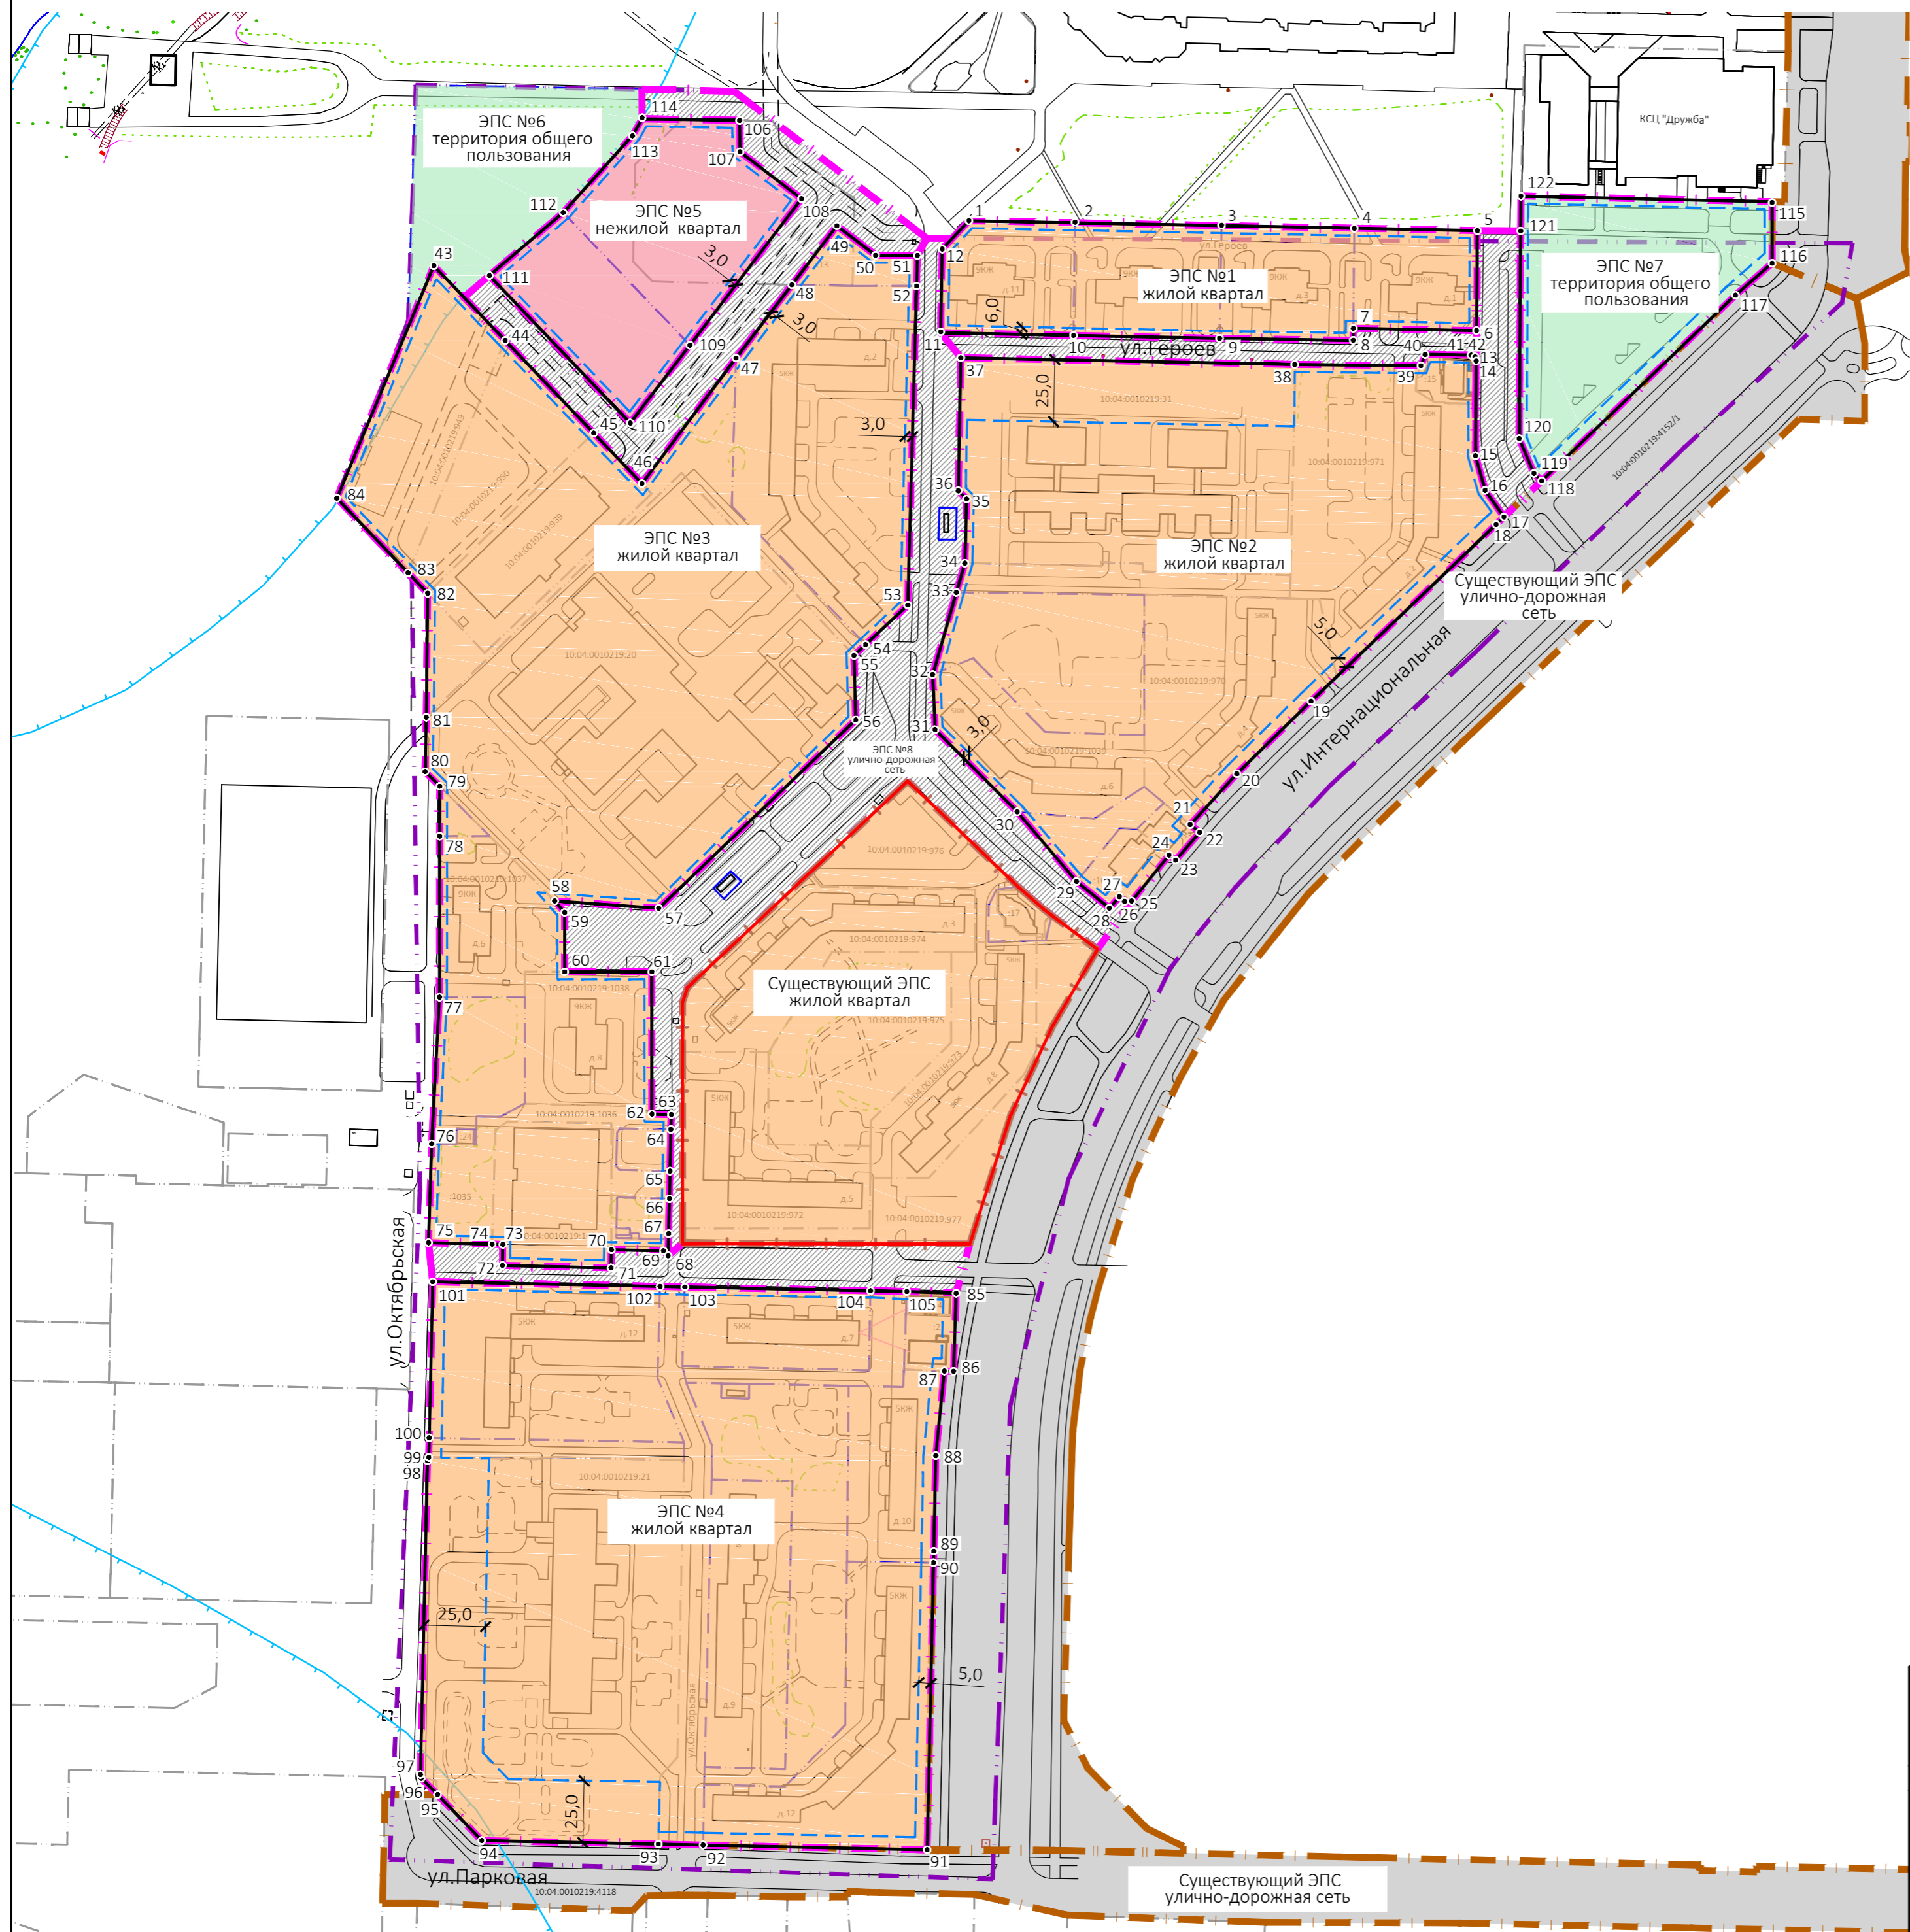

УСЛОВНЫЕ ОБОЗНАЧЕНИЯ

- Границы**
- граница квартала 10:04:0010219
  - планируемых (устанавливаемых) элементов планировочной структуры
  - существующих элементов планировочной структуры
  - земельных участков, стоящих на государственном кадастровом учете
  - формируемых земельных участков
  - водоохранной зоны оз.Контотки

- Красные линии**
- устанавливаемые красные линии
  - существующие красные линии
  - линии отступа от красной линии в целях определения места допустимого размещения зданий, строений и сооружений

Элементы планировочной структуры (существующие)

- жилой квартал (существующий)
- улично-дорожная сеть

Элементы планировочной структуры (устанавливаемые части элементов)


- жилой квартал
- нежилой квартал (гостиничное обслуживание)
- улично-дорожная сеть
- территория общего пользования

Примечания

1. Перечень координат характерных точек красных линий, планируемых к установлению, см. в текстовых материалах проекта.
2. Существующие красные линии отображены в соответствии с Проектом межевания территории блока "Центральный" города Костомукши Республики Карелии (шифр проекта 12-2/19-ПМ)

-23-ППТ					
Проект планировки и проект межевания территории кадастрового квартала 10:04:0010219, расположенного в РФ, Республике Карелия, Костомукшском городском округе, городе Костомукша					
Изм.	Кол.уч.	Лист	№ док	Подп.	Дата
ГИП		Гурлова			
Разраб.		Лялина			
Н.контр.					
				Стадия	Лист
				П	1
				Листов	
				ООО "АВАНТЭ"	

Проект планировки и проект межевания территории кадастрового квартала 10:04:0010219, расположенного в РФ, Республике Карелия, Костомукшском городском округе, городе Костомукша  
 Чертеж планировки территории. Границы зон размещения объектов капитального строительства М1:2000

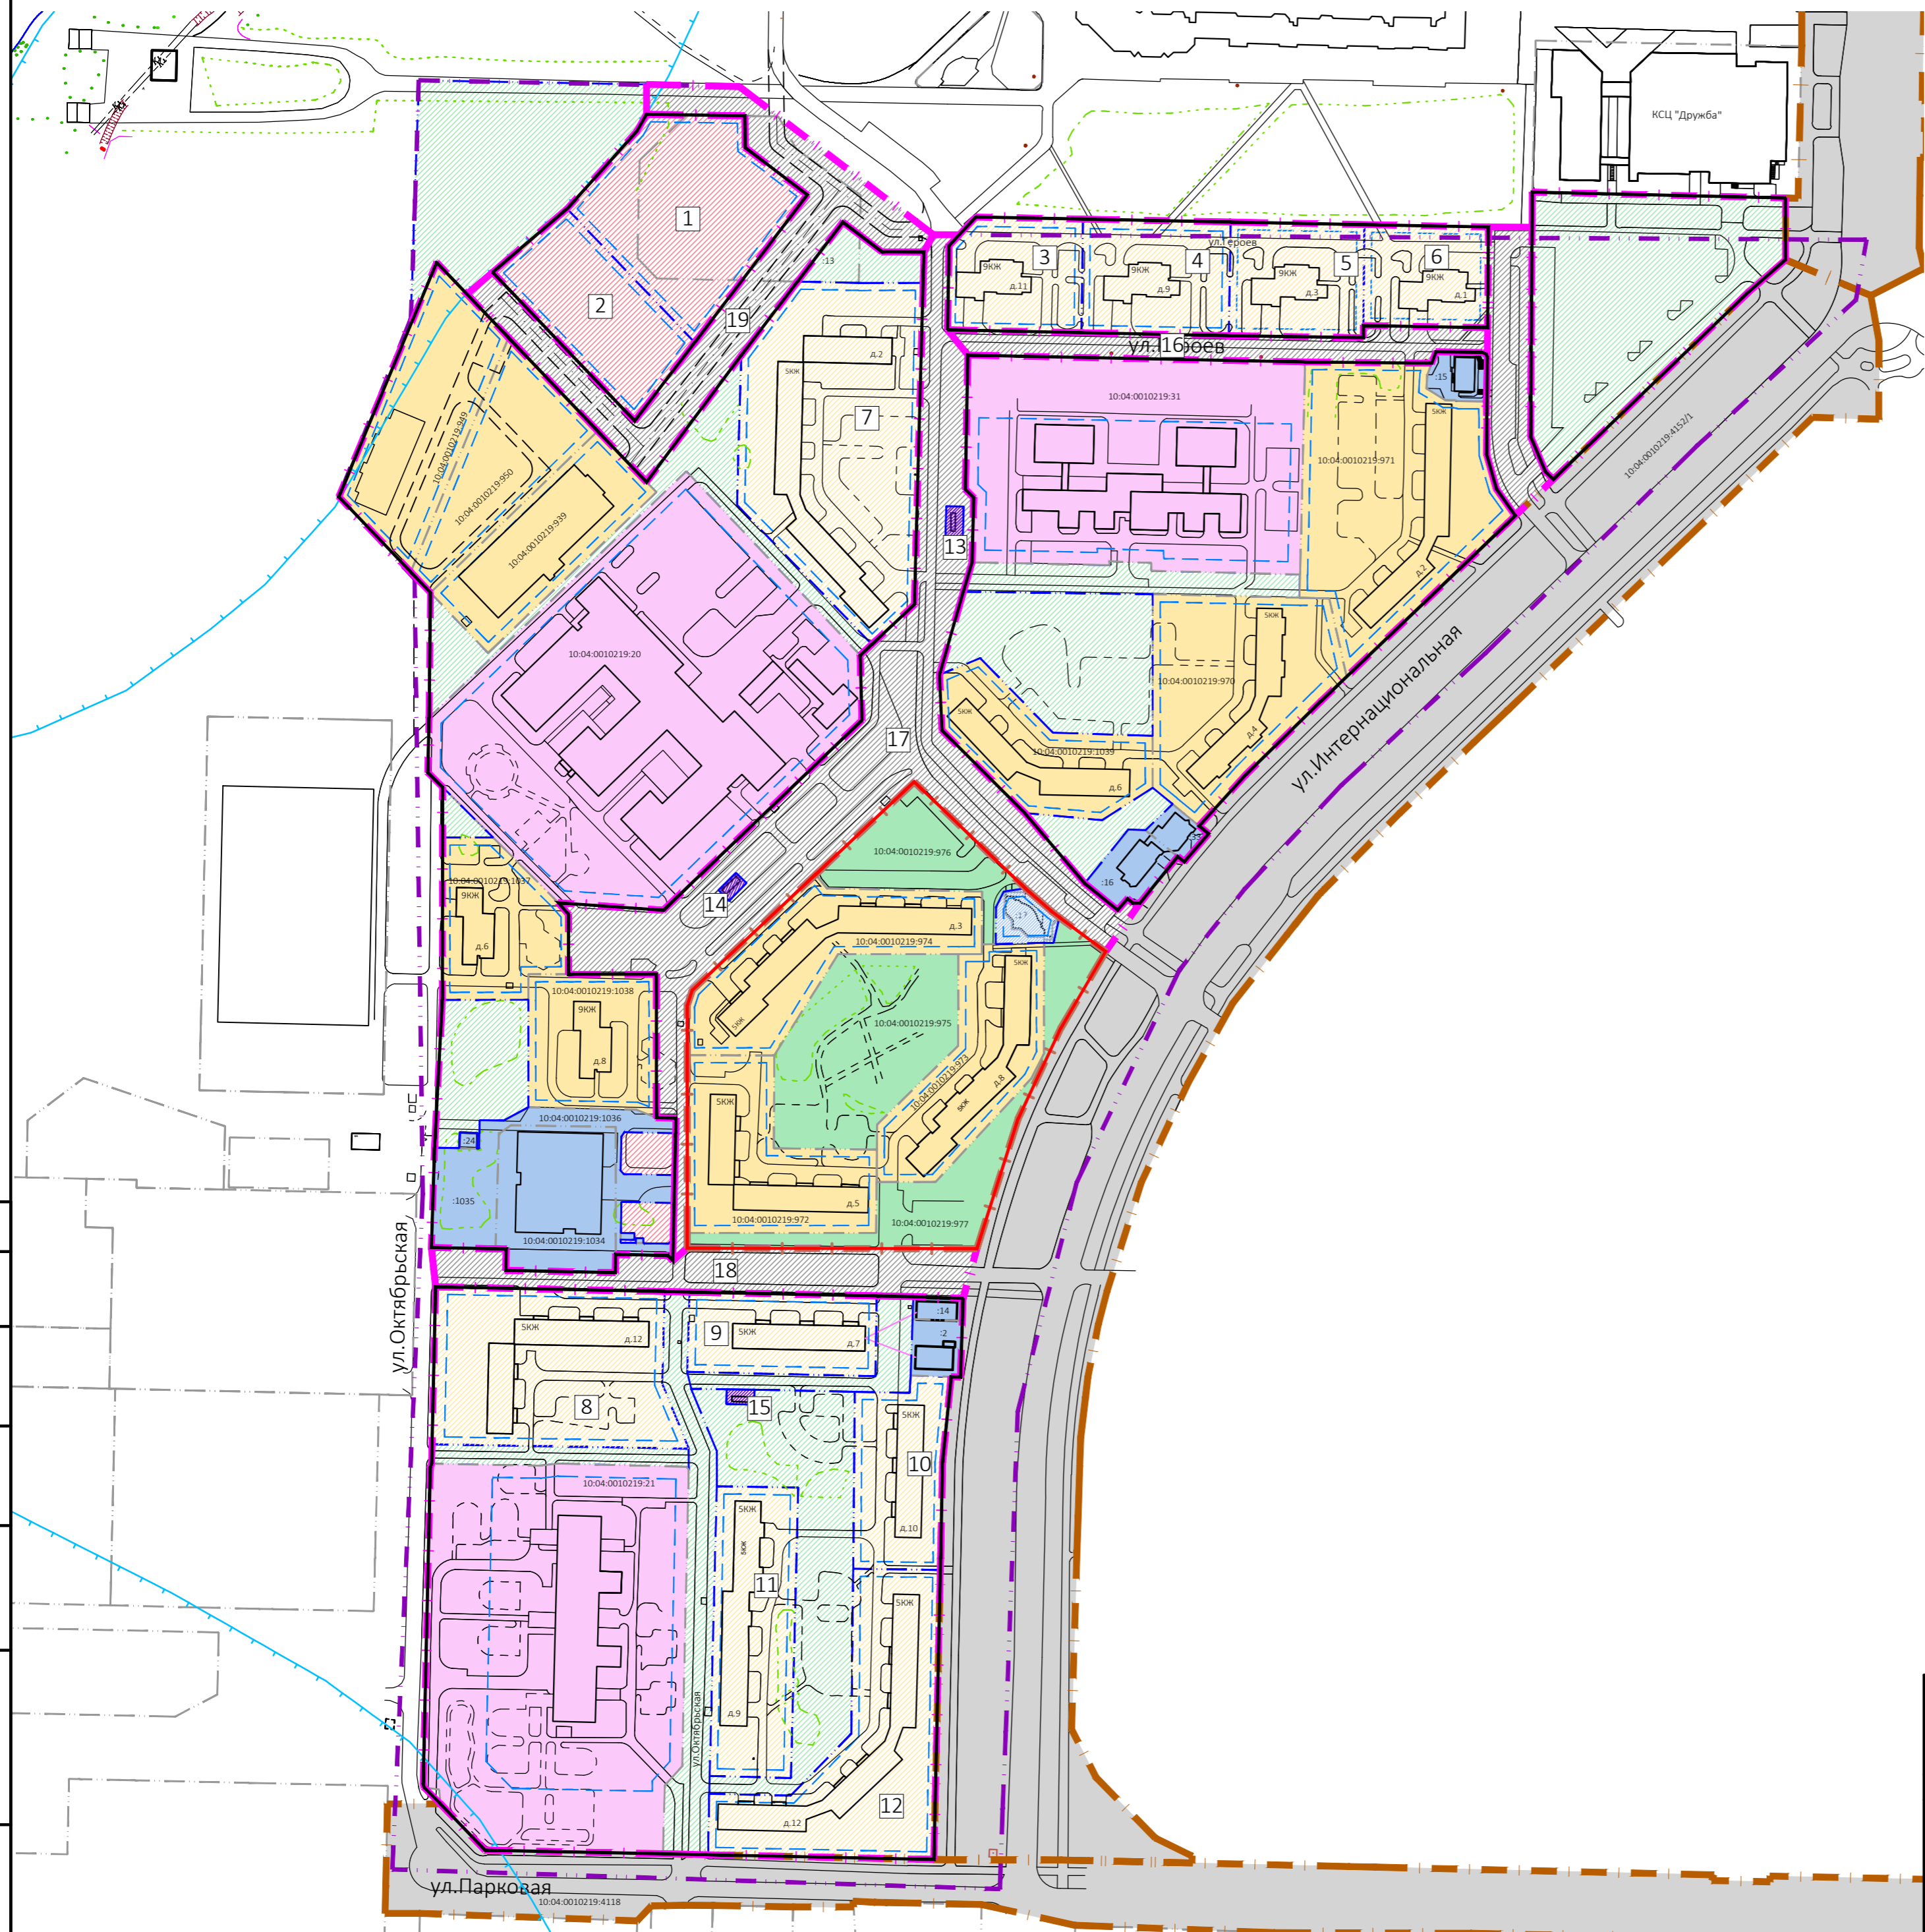

- УСЛОВНЫЕ ОБОЗНАЧЕНИЯ**
- Границы**
- граница территории, в отношении которой осуществляется подготовка проекта планировки территории (совпадает с границей кадастрового квартала 10:04:0010219)
  - планируемых (устанавливаемых) элементов планировочной структуры
  - существующих элементов планировочной структуры
  - земельных участков, стоящих на государственном кадастровом учете
  - водоохранной зоны оз.Контотки
- Границы зон размещения объектов капитального строительства существующие:**
- объекты жилищного строительства (многоквартирная жилая застройка)
  - объекты учебно-образовательного назначения
  - объекты торгового назначения
  - объекты транспортной инфраструктуры
- формируемые:**
- объекты жилищного строительства (многоквартирная жилая застройка)
  - объекты инженерной инфраструктуры
  - объекты транспортной инфраструктуры
- планируемые:**
- объекты гостиничного обслуживания
- Красные линии**
- устанавливаемые красные линии
  - существующие красные линии
  - линии отступа в целях определения места допустимого размещения зданий, строений и сооружений
- Территории общего пользования:**
- существующие
  - планируемые
- 1 - номер зоны размещения объектов капитального строительства

Согласовано  
Инв. № подл.  
Подп. и Дата  
Взам. инв. №

-23-ППТ					
Проект планировки и проект межевания территории кадастрового квартала 10:04:0010219, расположенного в РФ, Республике Карелия, Костомукшском городском округе, городе Костомукша					
Изм.	Кол.уч.	Лист	№ док	Подп.	Дата
ГИП		Гурлова			
Разраб.		Лялина			
Н.контр.					
Проект планировки территории Основная (утверждаемая) часть				Стадия	Лист
				П	2
Чертеж планировки территории. Границы зон размещения ОКС М1:2000				ООО "АВАНТЭ"	