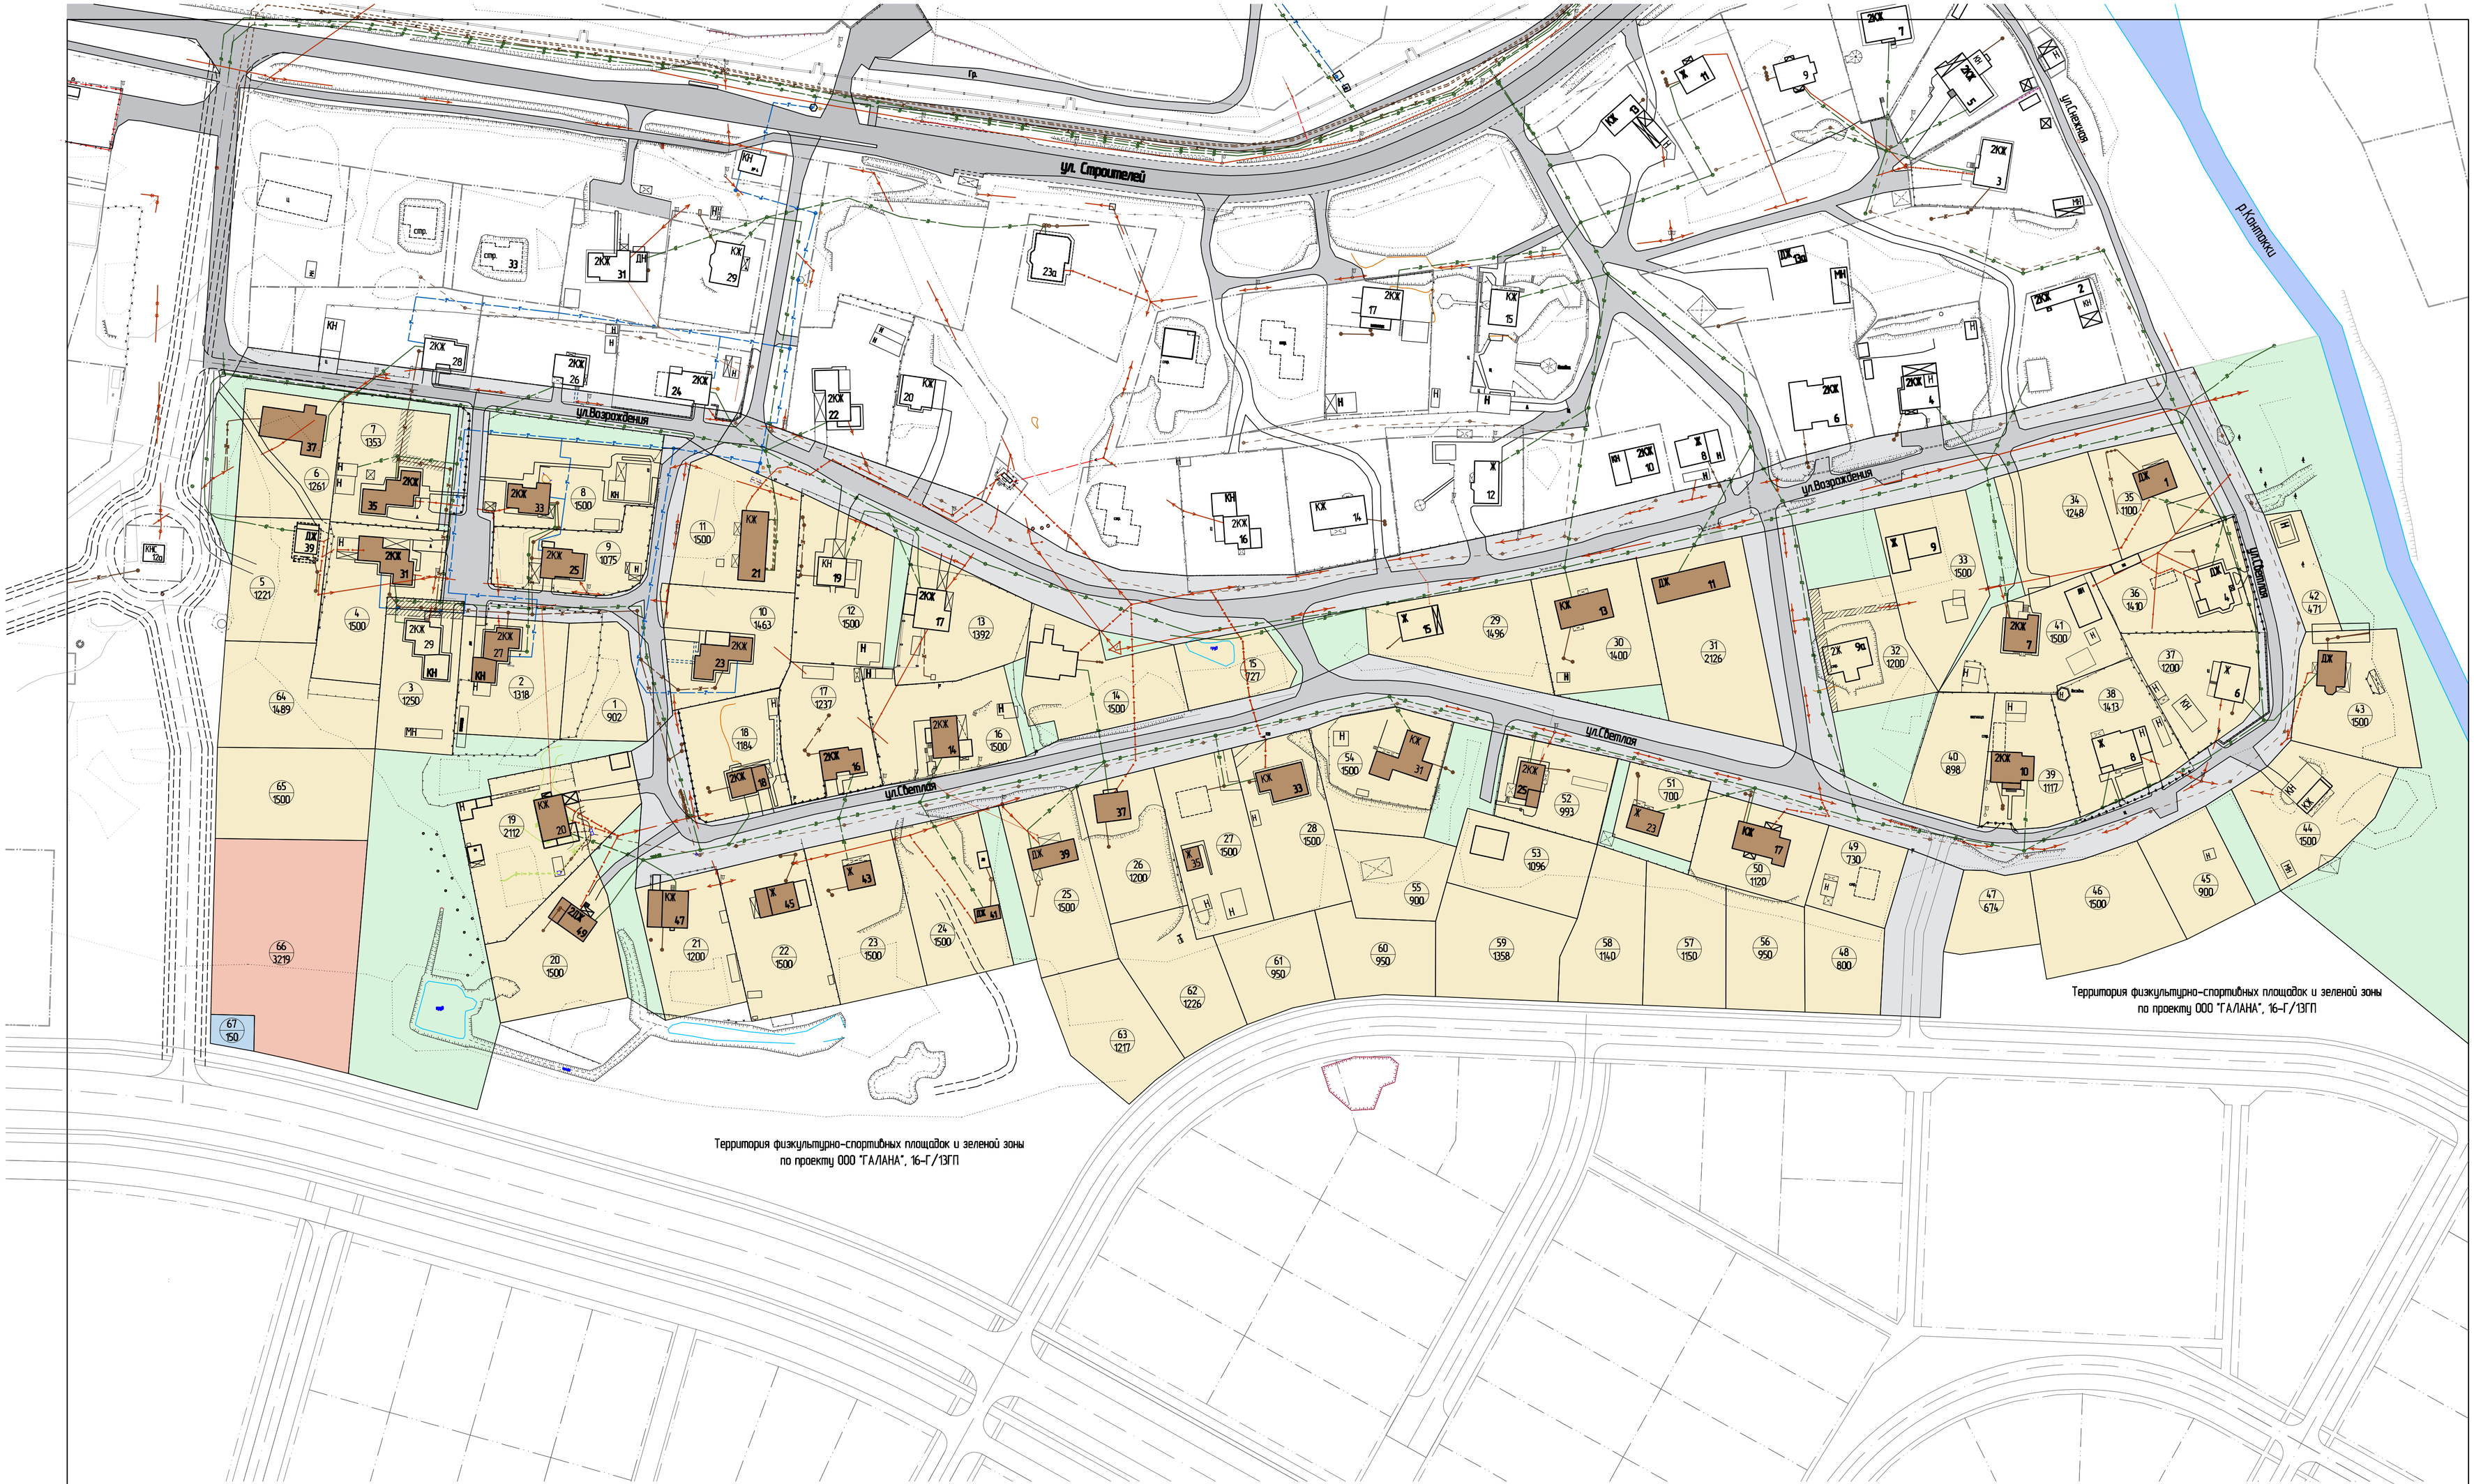

УСЛОВНЫЕ ОБОЗНАЧЕНИЯ

- земельные участки для индивидуального жилищного строительства
- земельные участки для объектов общественного назначения
- земельные участки инженерной инфраструктуры
- земельные участки транспортной инфраструктуры (проезды)
- внутриквартальное озеленение
- 2 / 1246 – номер участка / площадь участка

Существующие инженерные сети

- водопровод
- канализация
- канализация недействующая
- теплоснабжение
- электрокабель
- воздушная линия электропередач

						047.14 -ПМ
						Проект межевания территории индивидуальной жилой застройки между ул.Возрождения и ул.Светлая г.Костомукша
Изм.	Колич.	Лист	№док.	Подпись		
Разраб.		Лялина О.А.				Стадия: П; Лист: 2; Листов: 3
ГИП		Гурлова Н.В.				
Н.контр.		Пегушин А.В.				Сводный план сетей М1:1000
Утв.						ООО "АВАНТЭ"