

РАЗБИВОЧНЫЙ ПЛАН М1:1000

Каталог координат углов прохождения трассы В/Л-10кВ ориентировочной протяженностью 1978м в м.1-м.18

Номер точки	К О О Р Д И Н А Т Ы	
	Х	У
12	696472.29	1330370.62
13	696572.22	1330393.53
14	696608.96	1330414.11
15	696667.93	1330479.13
16	696813.56	1330568.90
17	697005.94	1330968.21
18	697584.57	1330944.95




УСЛОВНЫЕ ОБОЗНАЧЕНИЯ

- существующие соседние земельные участки
- водоохранная зона, прибрежно-защитная полоса водных объектов - 200,0м
- граница Лесфонда
- существующая грунтовая автодорога
- существующие жилые дома
- зона с особыми условиями использования территории существующей связи - 2,0м
- условный номер земельного участка  
Экспликацию земельных участков см. лист 5.

Планируемый объект

- 8-ми метровая полоса отвода для В/Л-10кВ ориентировочной протяженностью 1978м

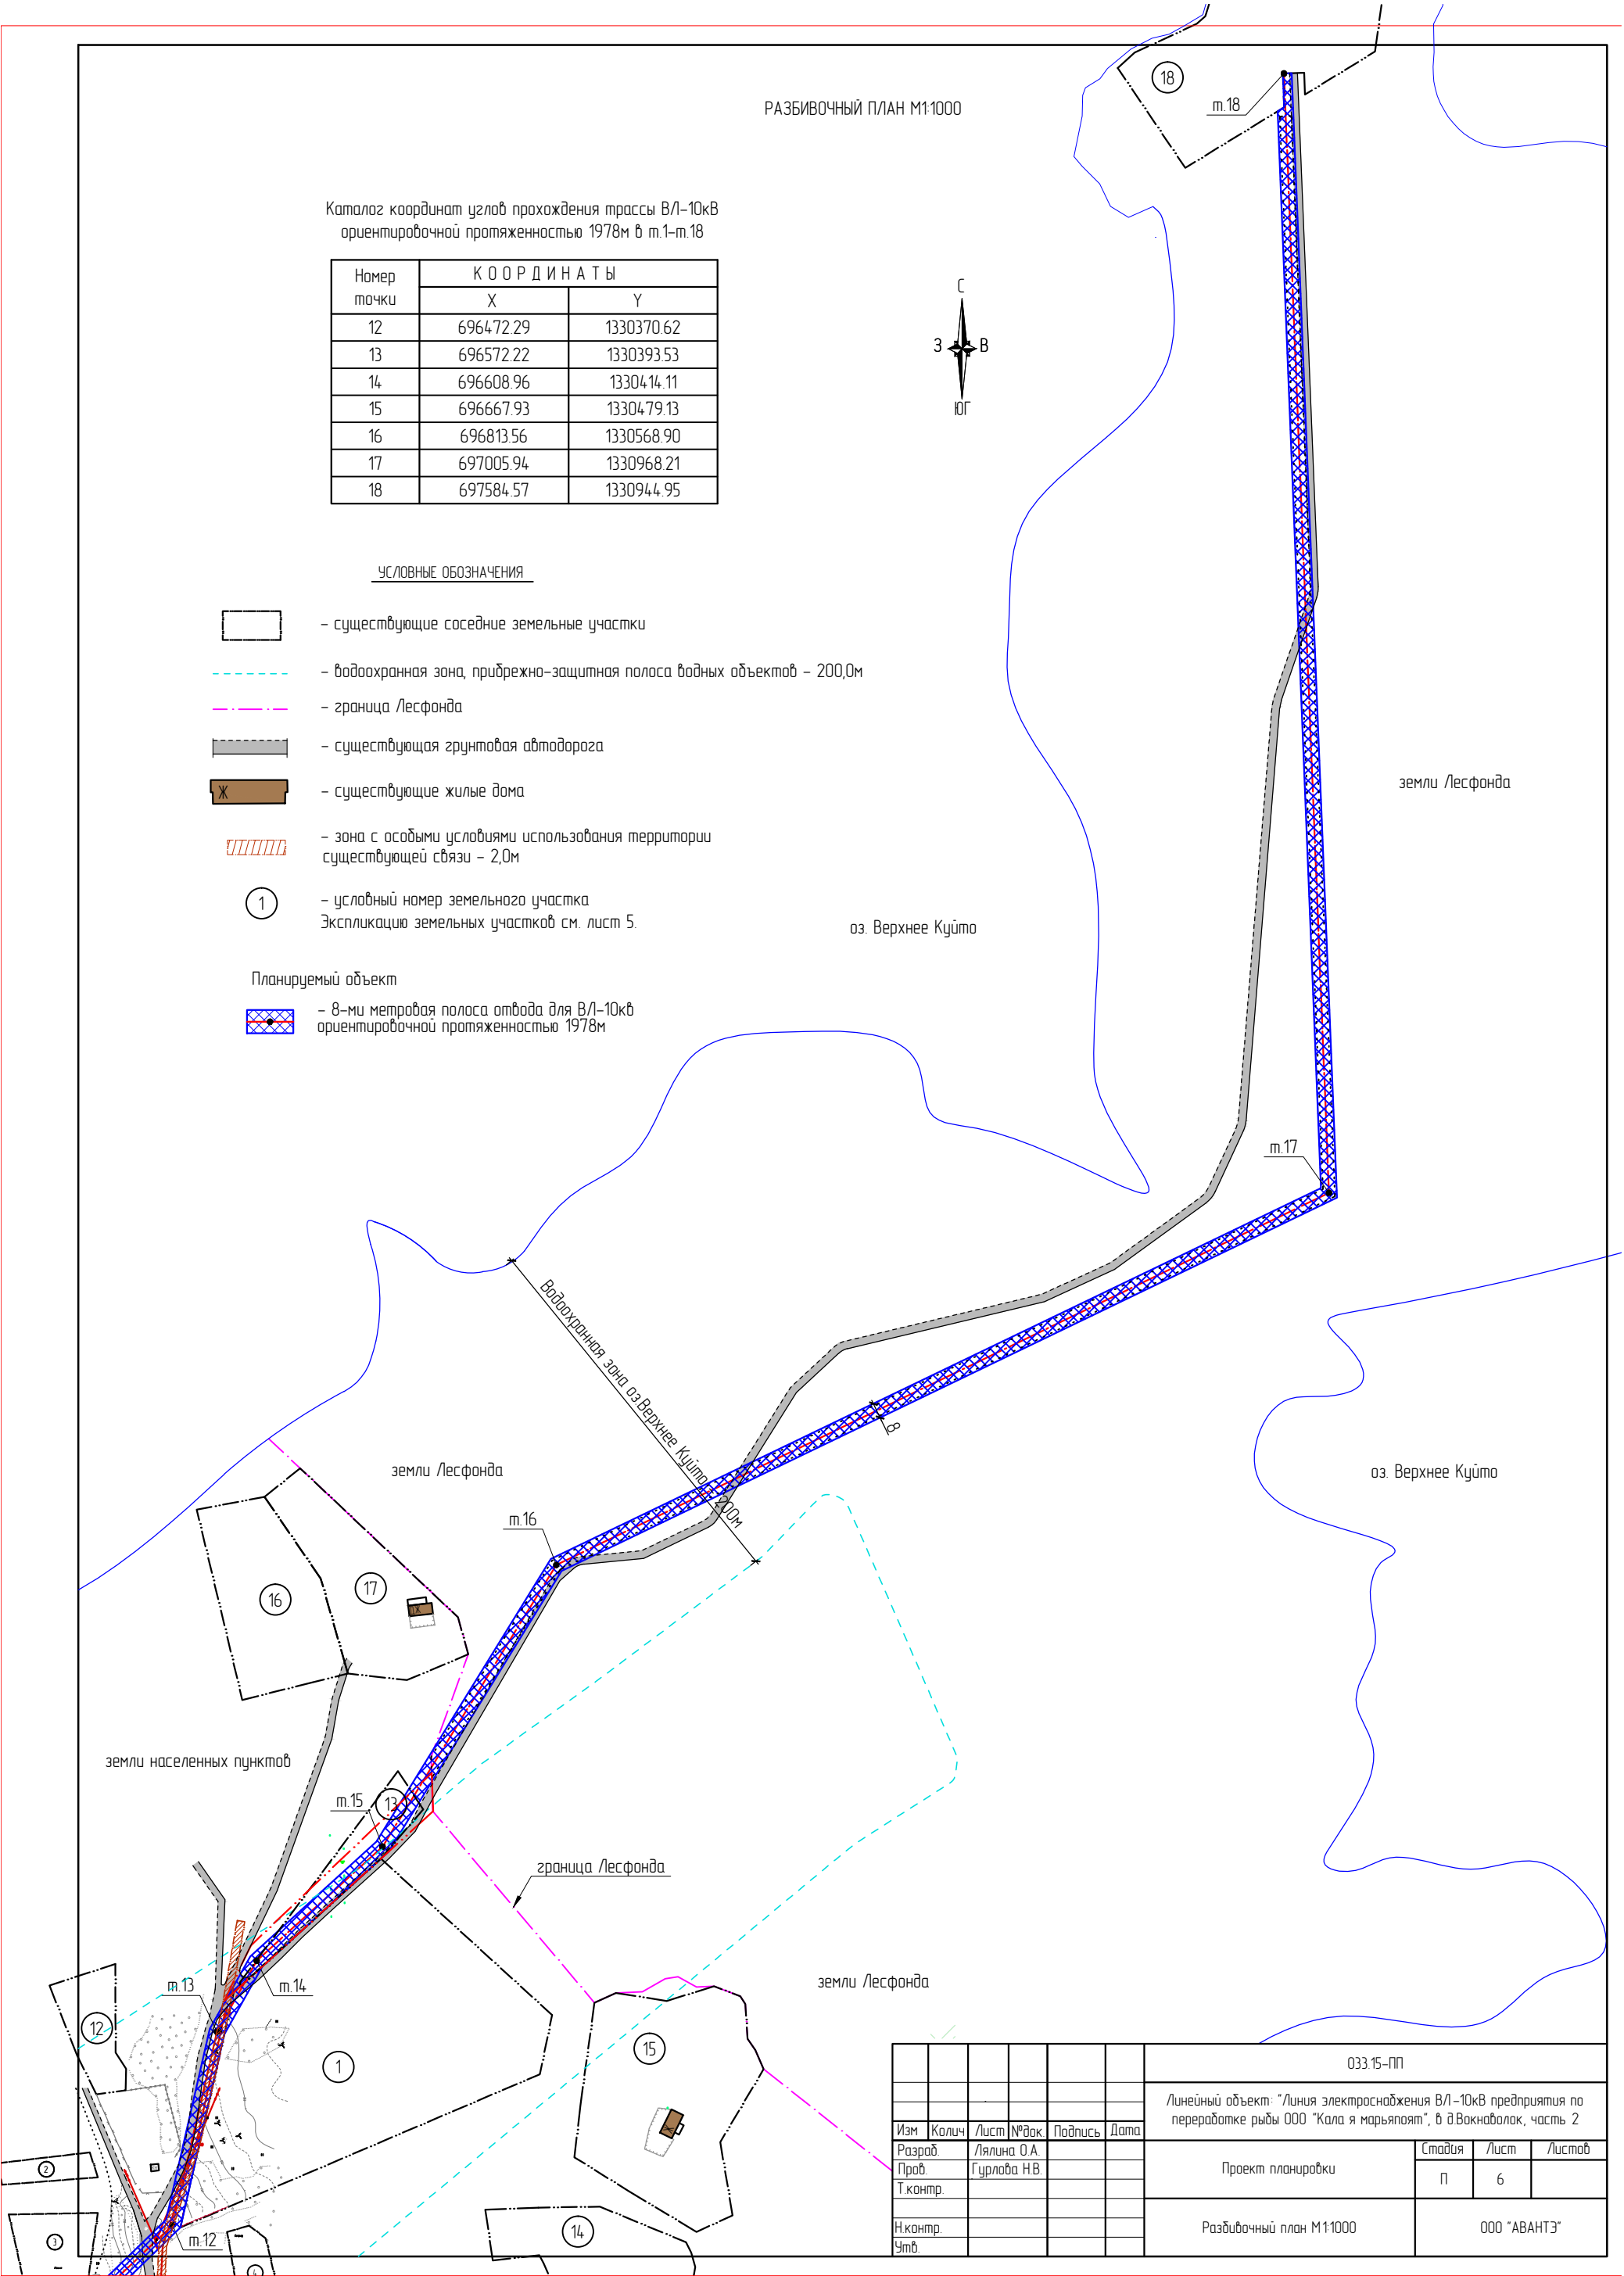

						033.15-ПП			
						Линейный объект: "Линия электроснабжения В/Л-10кВ предприятия по переработке рыбы ООО "Кала я марьяпоят", в д Вакналоок, часть 2			
Изм.	Колич.	Лист	№ док.	Подпись	Дата	Проект планировки	Стадия	Лист	Листов
Разраб.		Лялина О.А.					П	6	
Пров.		Гурлова Н.В.							
Т.контр.						Разбивочный план М1:1000			
Н.контр.									
Утв.							ООО "АВАНТЭ"		